

PLANTA BAIXA_TERM 01

ESCALA

1/50



NOME DO EMPREENDIMENTO:

HORIZON PMS

CONTEÚDO:

PLANTA BAIXA UNIDADES 201 E 301

DISCIPLINA:

ARQUITETURA

FASE DO PROJETO:

DATA:

JUNHO/2021

Obs.: As cotas poderão sofrer ajustes em decorrência da execução. Conferir medidas in loco.



ALLIANCE

PRANCHA:

01

REVISÃO:

R00

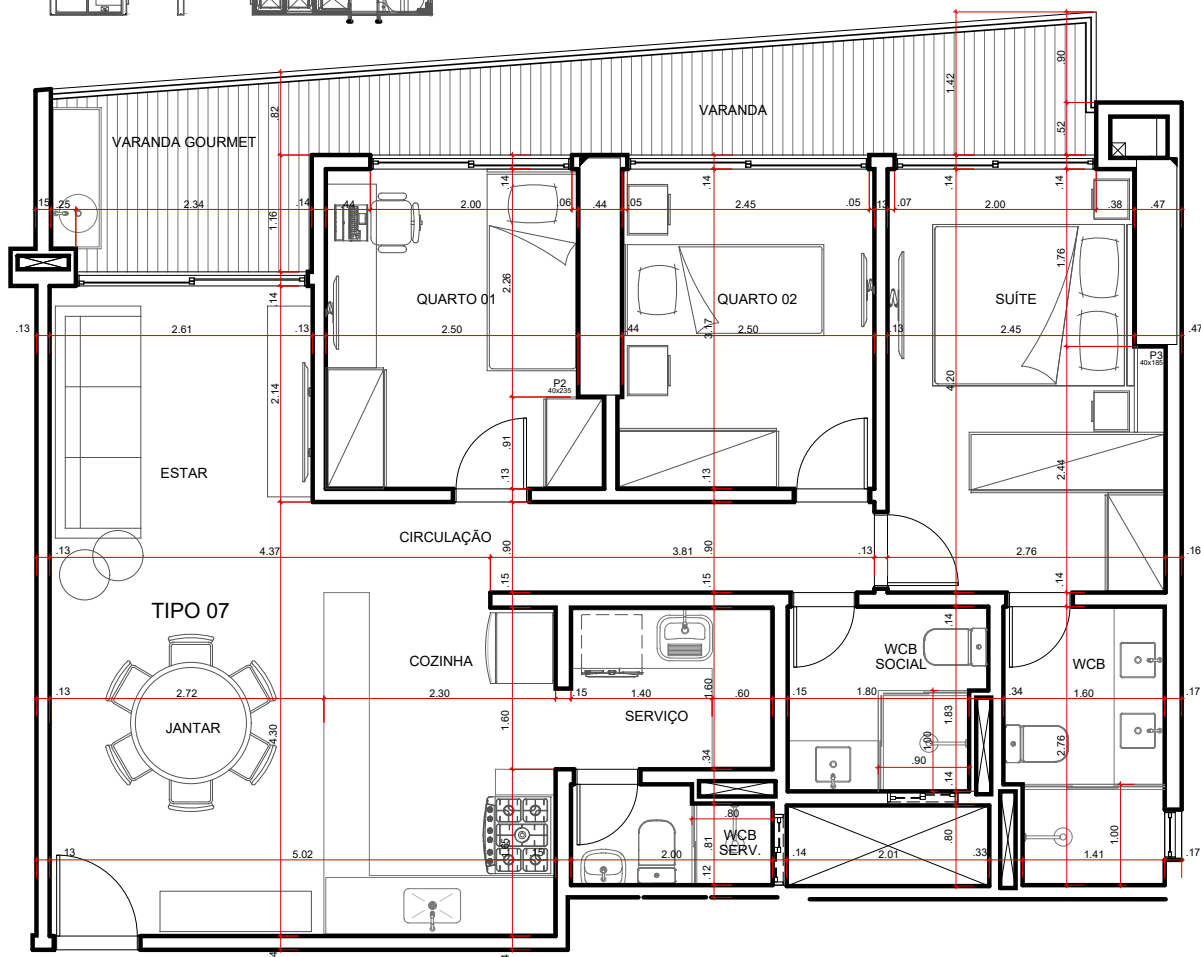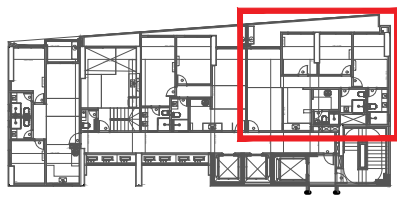

APTO 901, 1001, 1101, 1201, 1301, 1401
 2001, 2101, 2201, 2301 2401, 2501, 2601
 2701, 3401, 3501 e 3601

PLANTA BAIXA_TERM 01
 ESCALA 1/75



NOME DO EMPREENDIMENTO:

HORIZON PMS

CONTEÚDO:

PLANTA BAIXA TERMINAÇÃO 01

DISCIPLINA:

ARQUITETURA

FASE DO PROJETO:

Obs.: As cotas poderão sofrer ajustes em decorrência da execução. Conferir medidas in loco.

DATA:

JUNHO/2021



ALLIANCE

PRANCHA:

02

REVISÃO:

R00

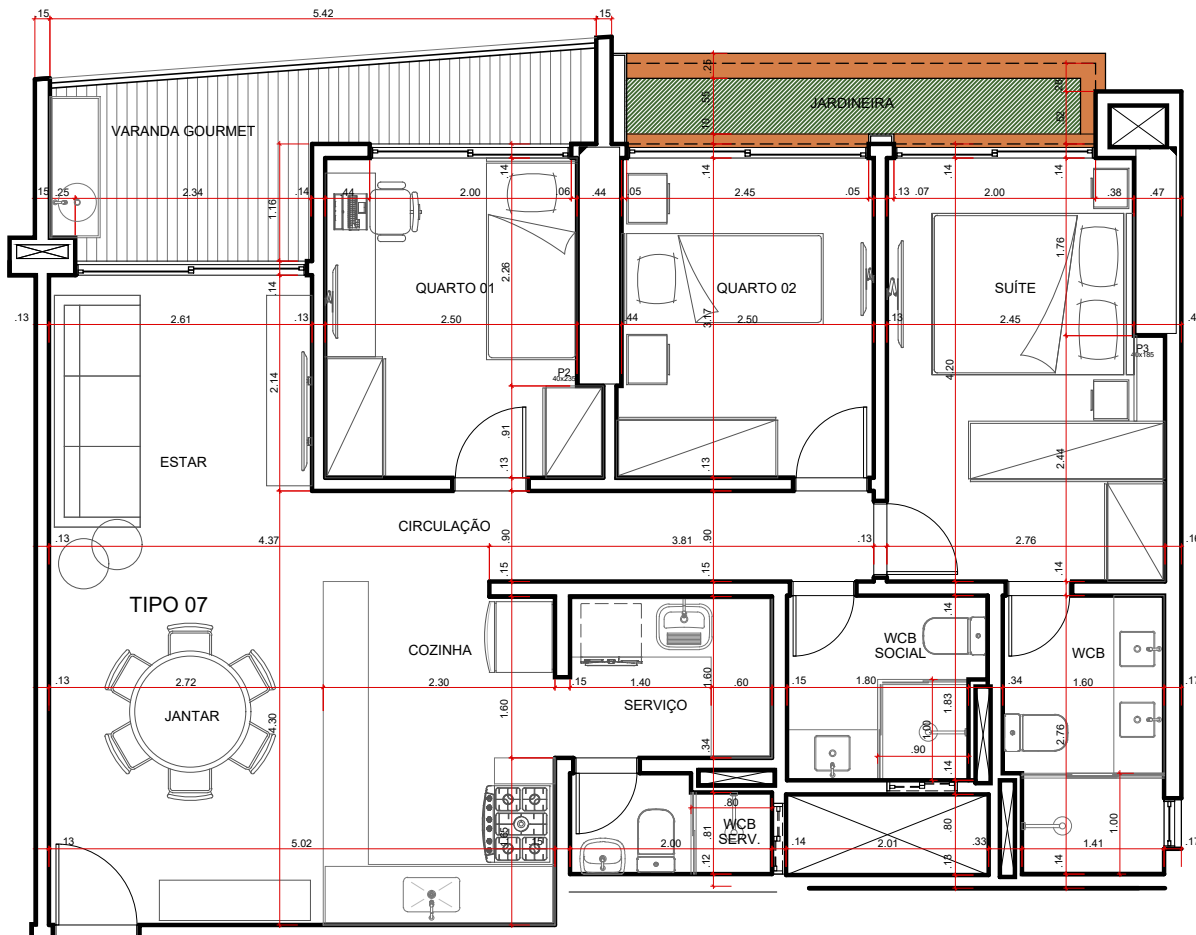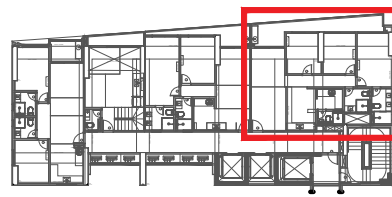

APTO 1501, 1601, 1701, 1801, 1901
2801, 2901, 3001, 3101, 3201 e 3301

PLANTA BAIXA_TERM 01

ESCALA

1/75



NOME DO EMPREENDIMENTO:

HORIZON PMS

CONTEÚDO:

PLANTA BAIXA TERMINAÇÃO 01

DISCIPLINA:

ARQUITETURA

FASE DO PROJETO:

Obs.: As cotas poderão sofrer ajustes em decorrência da execução. Conferir medidas in loco.

DATA:

JUNHO/2021



ALLIANCE

PRANCHA:

03

REVISÃO:

R00

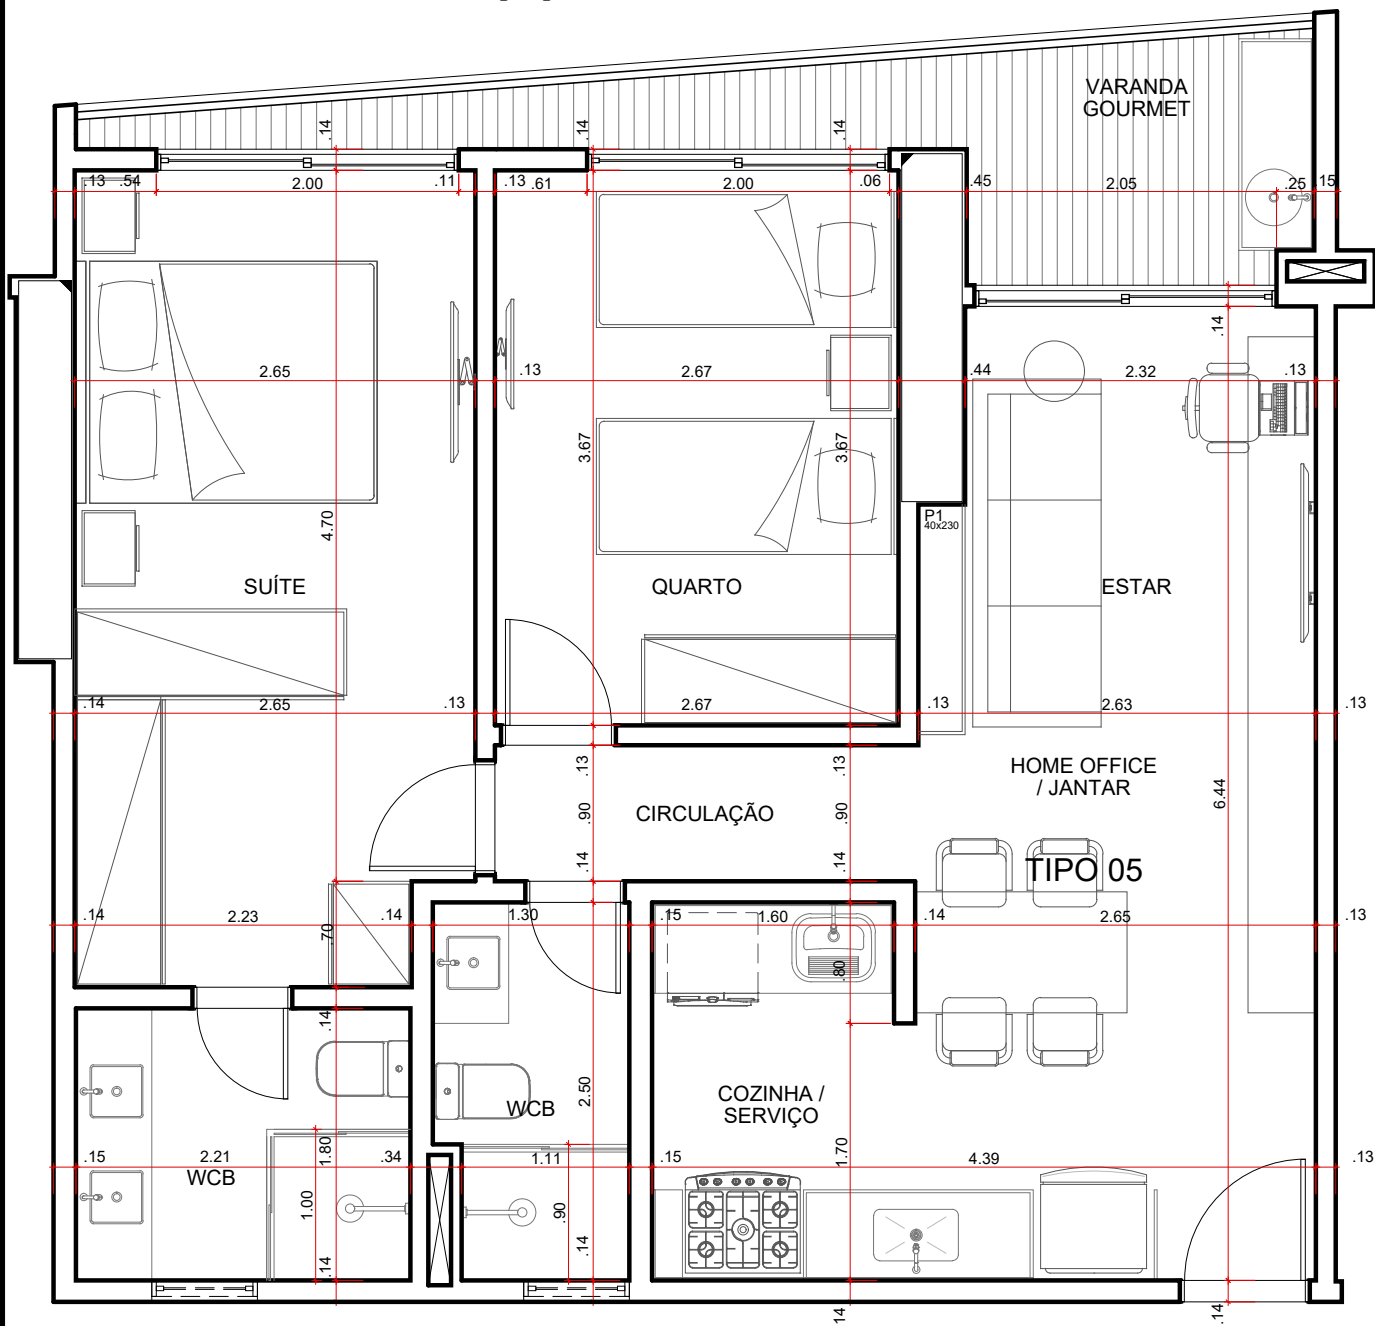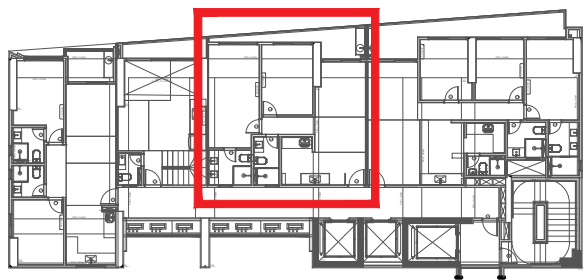

APTO 902, 1002, 1102, 1202, 1302, 1402
 1502, 1602, 1702, 1802, 1902, 2002, 2102
 2202, 2302, 2802, 2902, 3002, 3102, 3202 e 3302

PLANTA BAIXA TERM 02
 ESCALA 1/50



NOME DO EMPREENDIMENTO:

HORIZON PMS

CONTEÚDO:

PLANTA BAIXA TERMINAÇÃO 02

DISCIPLINA:

ARQUITETURA

FASE DO PROJETO:

DATA:

JUNHO/2021

Obs.: As cotas poderão sofrer ajustes em decorrência da execução. Conferir medidas in loco.



ALLIANCE

PRANCHA:

01

REVISÃO:

R00

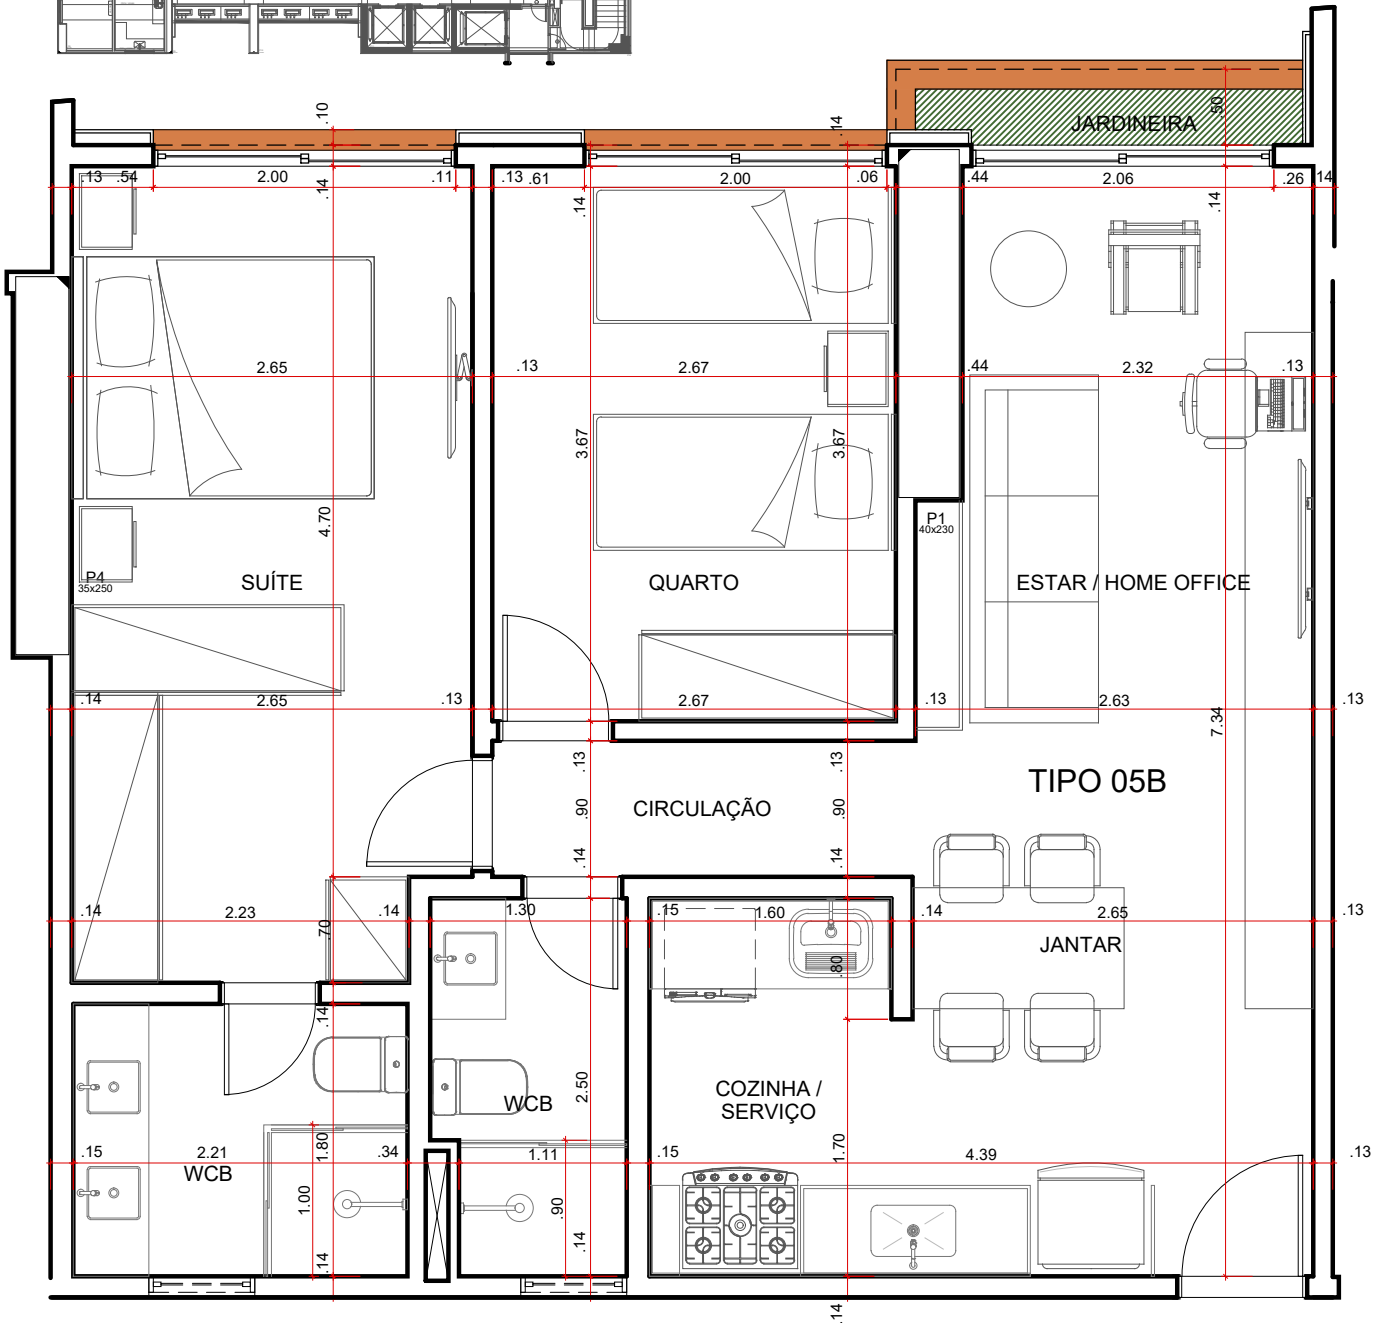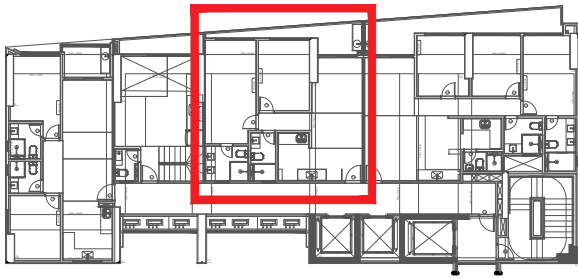

APTO 2402, 2502, 2602 e 2702

PLANTA BAIXA TERM 02

ESCALA

1/50



NOME DO EMPREENDIMENTO:

HORIZON PMS

CONTEÚDO:

PLANTA BAIXA TERMINAÇÃO 02

DISCIPLINA:

ARQUITETURA

FASE DO PROJETO:

Obs.: As cotas poderão sofrer ajustes em decorrência da execução. Conferir medidas in loco.

DATA:

JUNHO/2021



PRANCHA:

ALLIANCE

02

REVISÃO:

R00

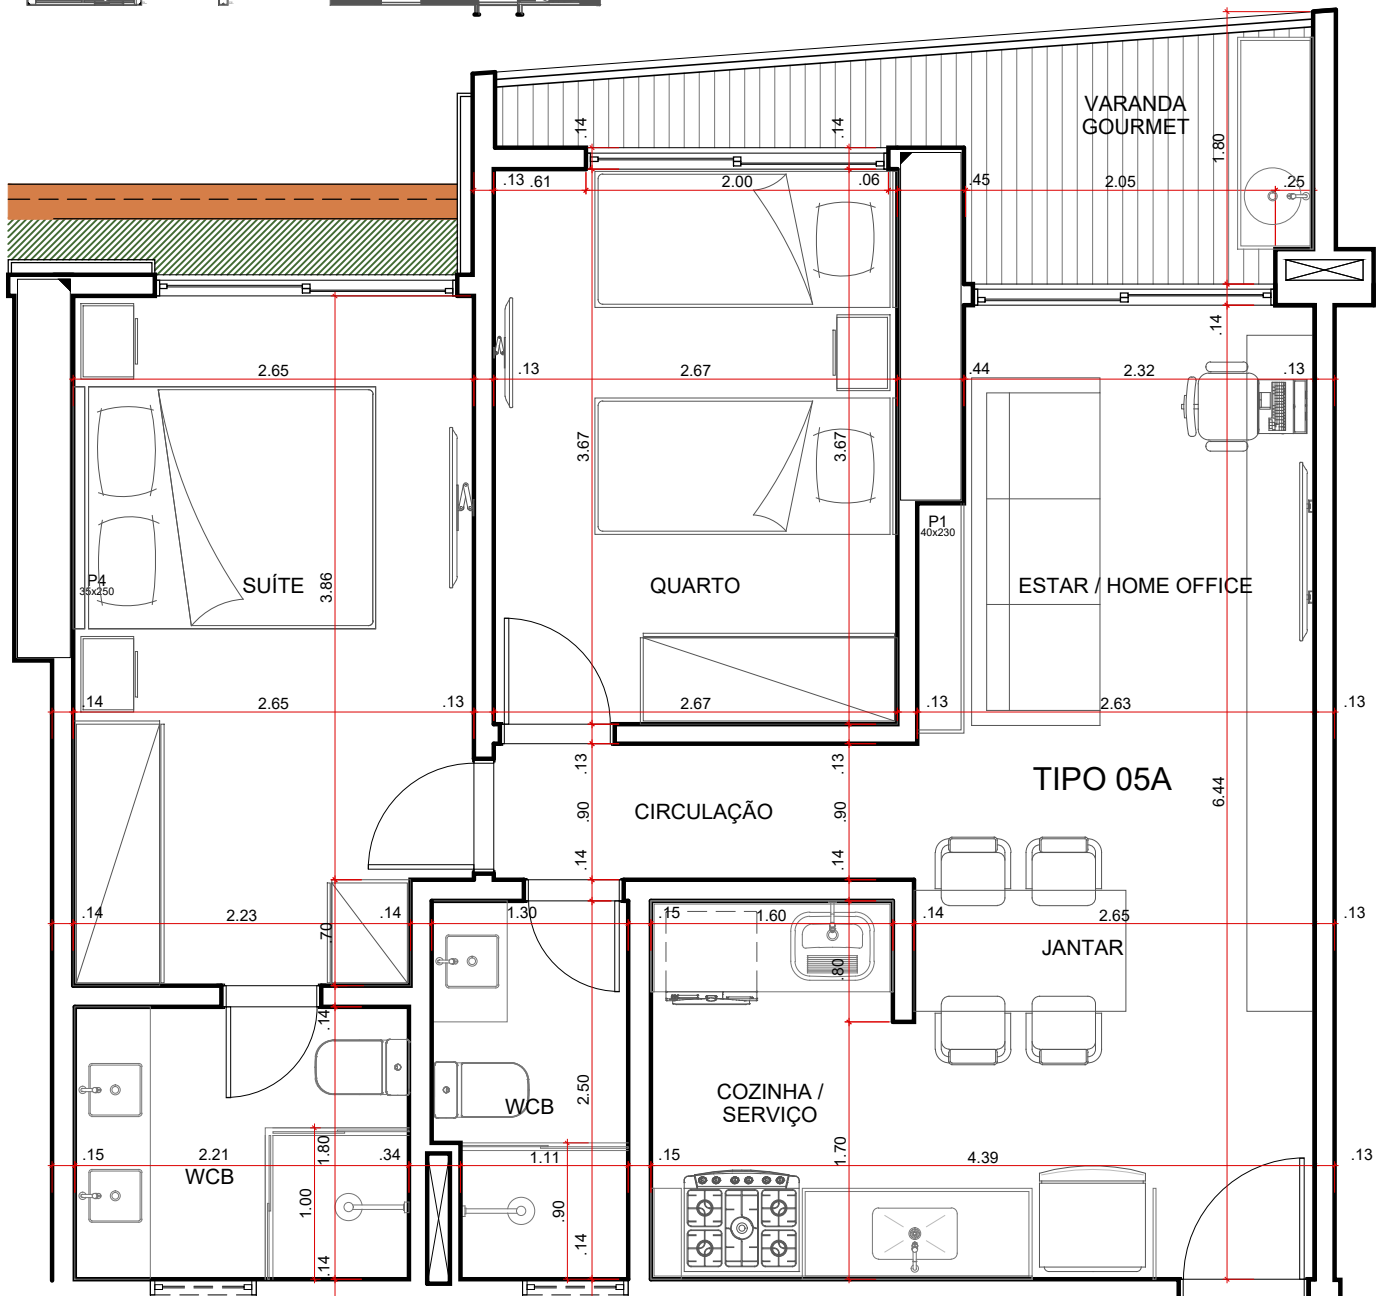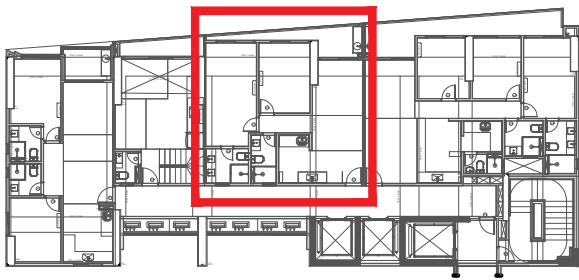

APTO 3402, 3502 e 3602

PLANTA BAIXA TERM 02

ESCALA

1/50



NOME DO EMPREENDIMENTO:

HORIZON PMS

CONTEÚDO:

PLANTA BAIXA TERMINAÇÃO 02

DISCIPLINA:

ARQUITETURA

FASE DO PROJETO:

Obs.: As cotas poderão sofrer ajustes em decorrência da execução. Conferir medidas in loco.

DATA:

JUNHO/2021



ALLIANCE

PRANCHA:

03

REVISÃO:

R00

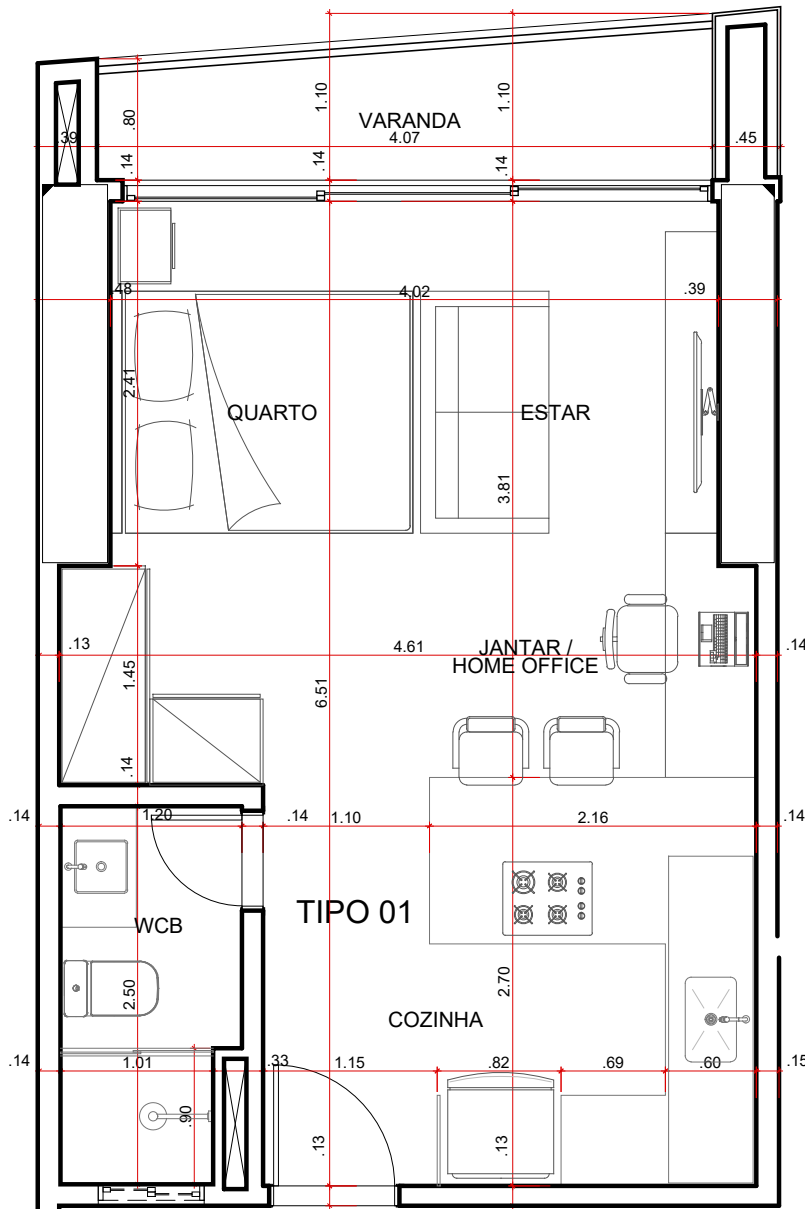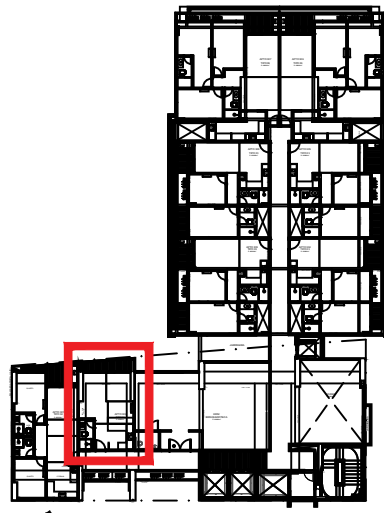

APTO 403, 503, 603

PLANTA BAIXA TERM 03

ESCALA

1/50



NOME DO EMPREENDIMENTO:

HORIZON PMS

CONTEÚDO:

PLANTA BAIXA TERMINAÇÃO 03

DISCIPLINA:

ARQUITETURA

FASE DO PROJETO:

Obs.: As cotas poderão sofrer ajustes em decorrência da execução. Conferir medidas in loco.

DATA:

JUNHO/2021



~~ALLIANCE~~

PRANCHA:

01

REVISÃO:

R00

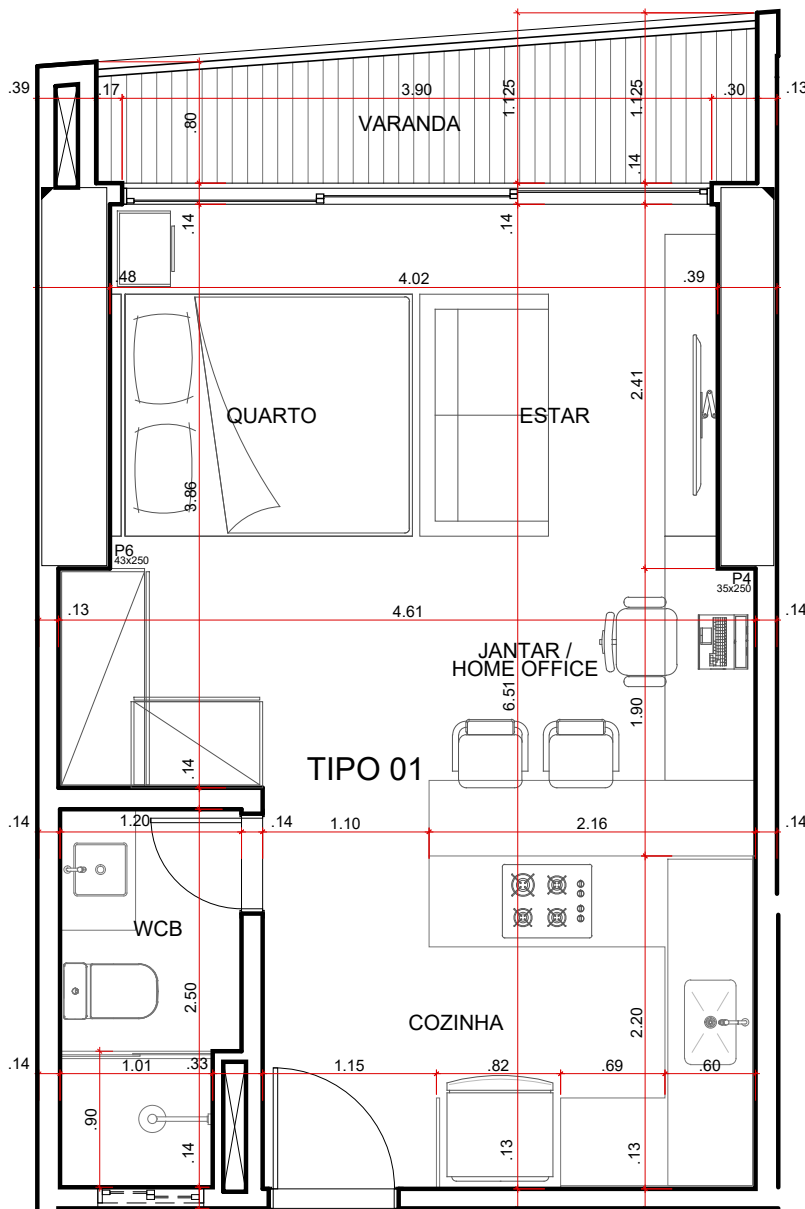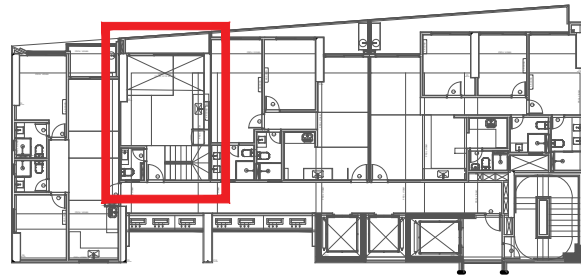

APTO 903, 1403 e 1903

PLANTA BAIXA TERM 03

ESCALA

1/50



NOME DO EMPREENDIMENTO:

HORIZON PMS

CONTEÚDO:

PLANTA BAIXA TERMINAÇÃO 03

DISCIPLINA:

ARQUITETURA

FASE DO PROJETO:

DATA:

JUNHO/2021

Obs.: As cotas poderão sofrer ajustes em decorrência da execução. Conferir medidas in loco.



~~ALLIANCE~~

PRANCHA:

02

REVISÃO:

R00

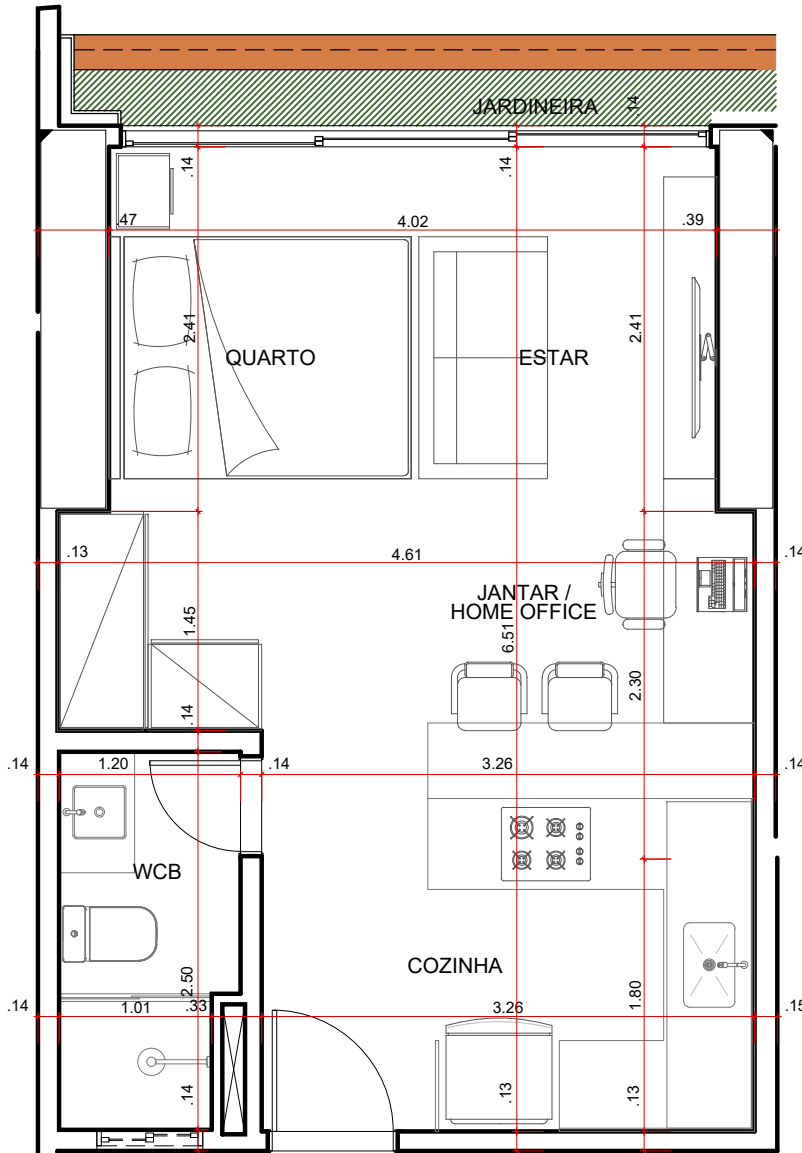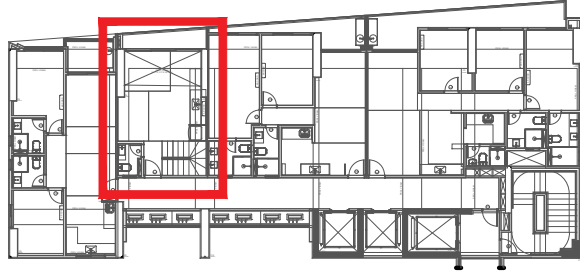

APTO 3403,3503 e 3603

PLANTA BAIXA TERM 03

ESCALA

1/50



NOME DO EMPREENDIMENTO:

HORIZON PMS

CONTEÚDO:

PLANTA BAIXA TERMINAÇÃO 03

DISCIPLINA:

ARQUITETURA

FASE DO PROJETO:

Obs.: As cotas poderão sofrer ajustes em decorrência da execução. Conferir medidas in loco.

DATA:

JUNHO/2021



~~ALLIANCE~~

PRANCHA:


03

REVISÃO:

R00

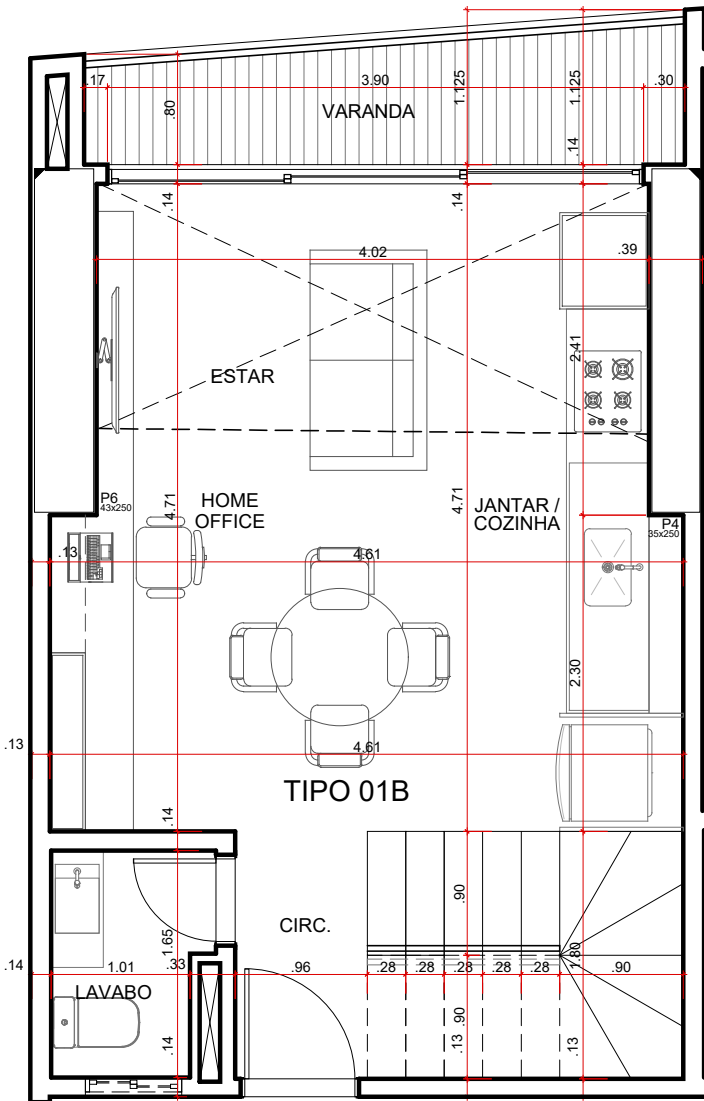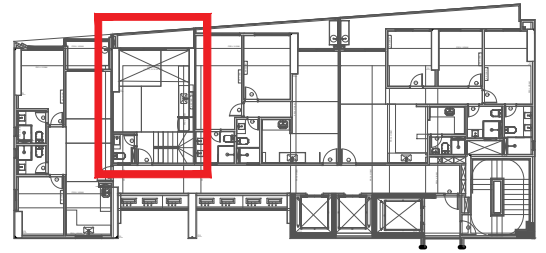

DUPLEX INFERIOR

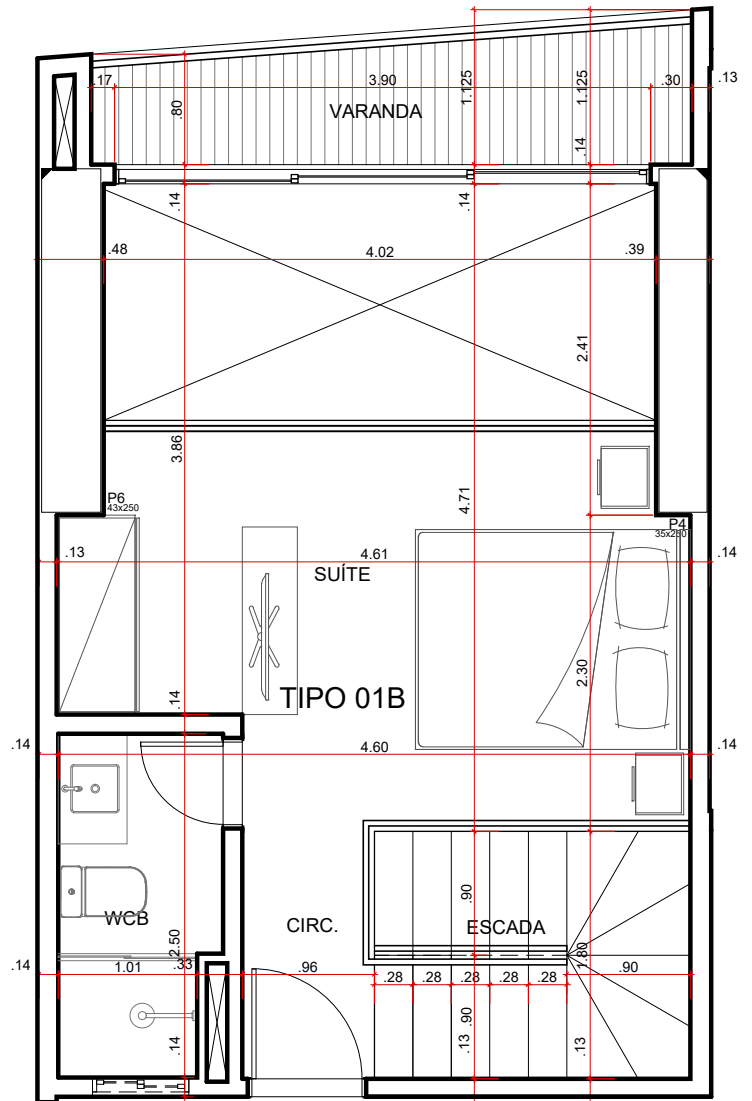

DUPLEX SUPERIOR

APTO 1003,1203, 1503, 1703 2003, 2203
2403, 2603, 2803, 3003 e 3203

PLANTA BAIXA TERM 03

ESCALA

1/50



NOME DO EMPREENDIMENTO:

HORIZON PMS

CONTEÚDO:

PLANTA BAIXA TERMINAÇÃO 03

DISCIPLINA:

ARQUITETURA

FASE DO PROJETO:

Obs.: As cotas poderão sofrer ajustes em decorrência da execução. Conferir medidas in loco.

DATA:

JUNHO/2021



PRANCHA:

~~ALLIANCE~~

04

REVISÃO:

R00

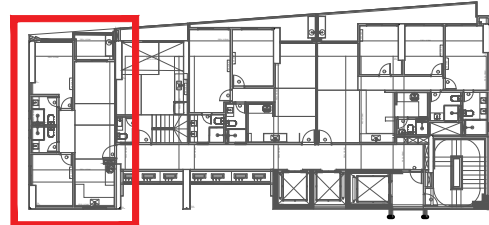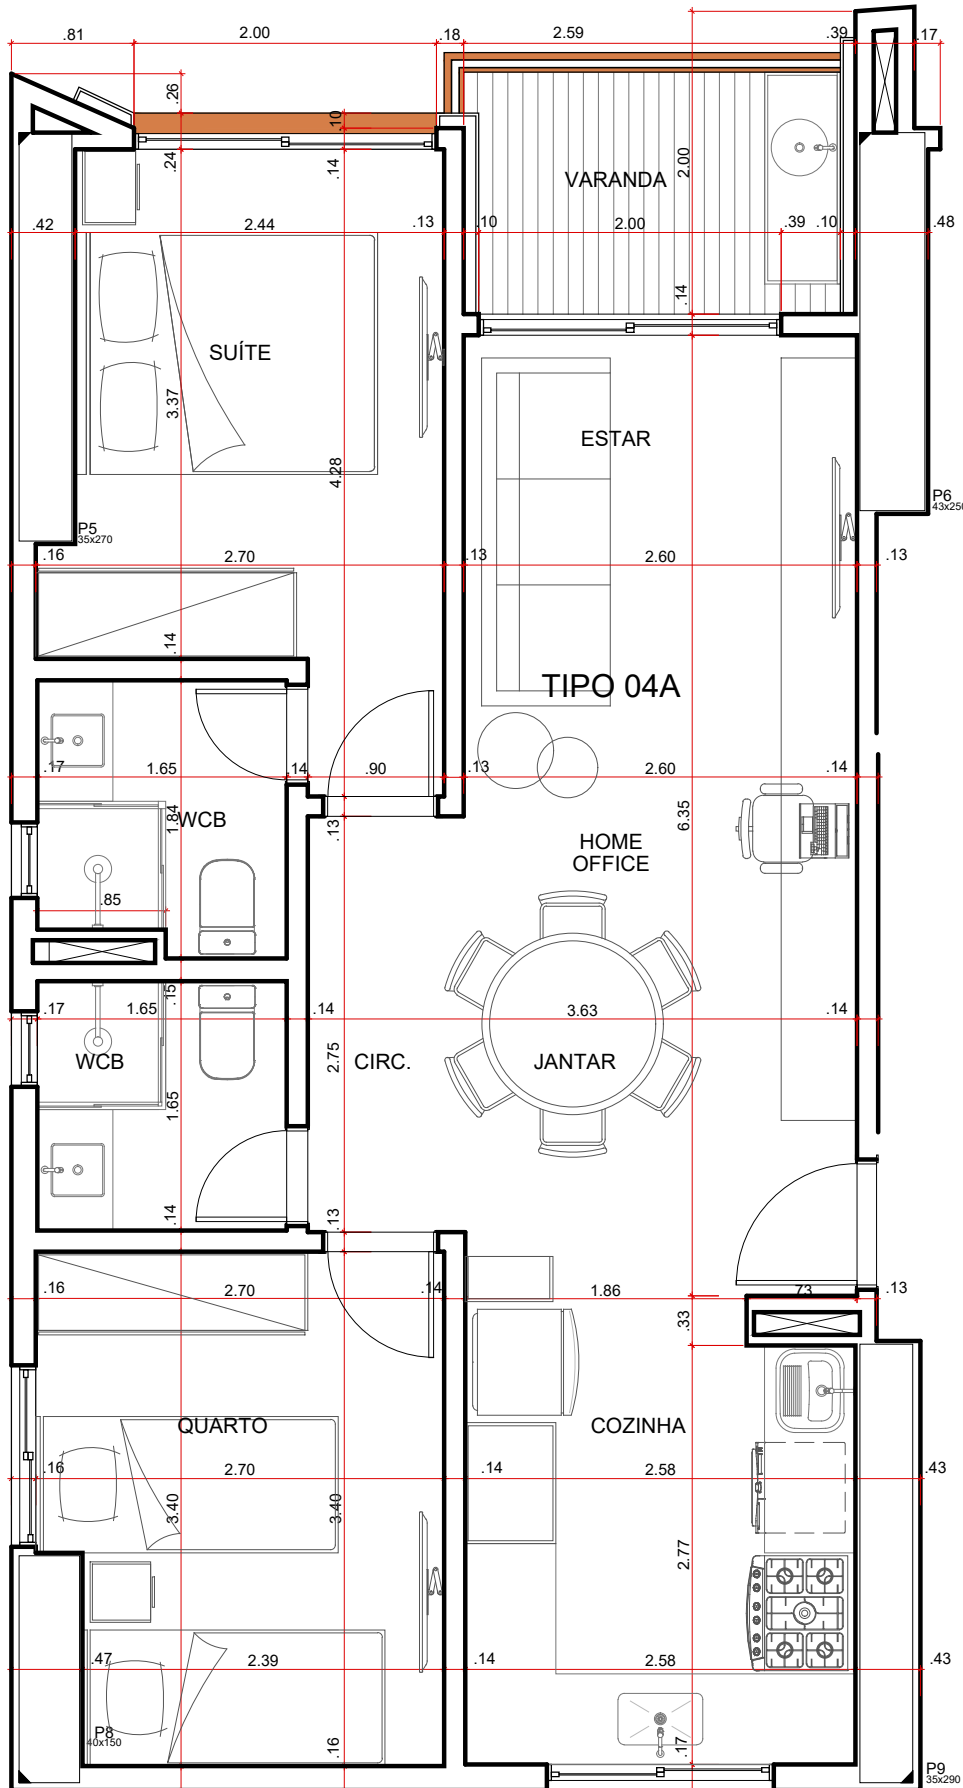

APTO 1004, 1104, 1204, 1304, 1404

2004, 2104, 2204, 2304

PLANTA BAIXA TERM 04

ESCALA 1/50



NOME DO EMPREENDIMENTO:

HORIZON PMS

CONTEÚDO:

PLANTA BAIXA TERMINAÇÃO 04

DISCIPLINA:

ARQUITETURA

FASE DO PROJETO:

Obs.: As cotas poderão sofrer ajustes em decorrência da execução. Conferir medidas in loco.

DATA:

JUNHO/2021



PRANCHA:

~~ALLIANCE~~

02

REVISÃO:

R00

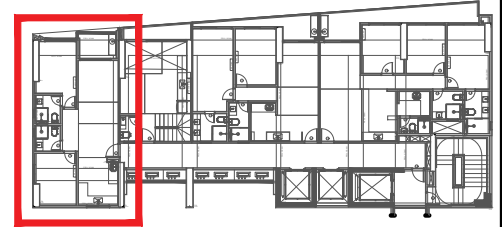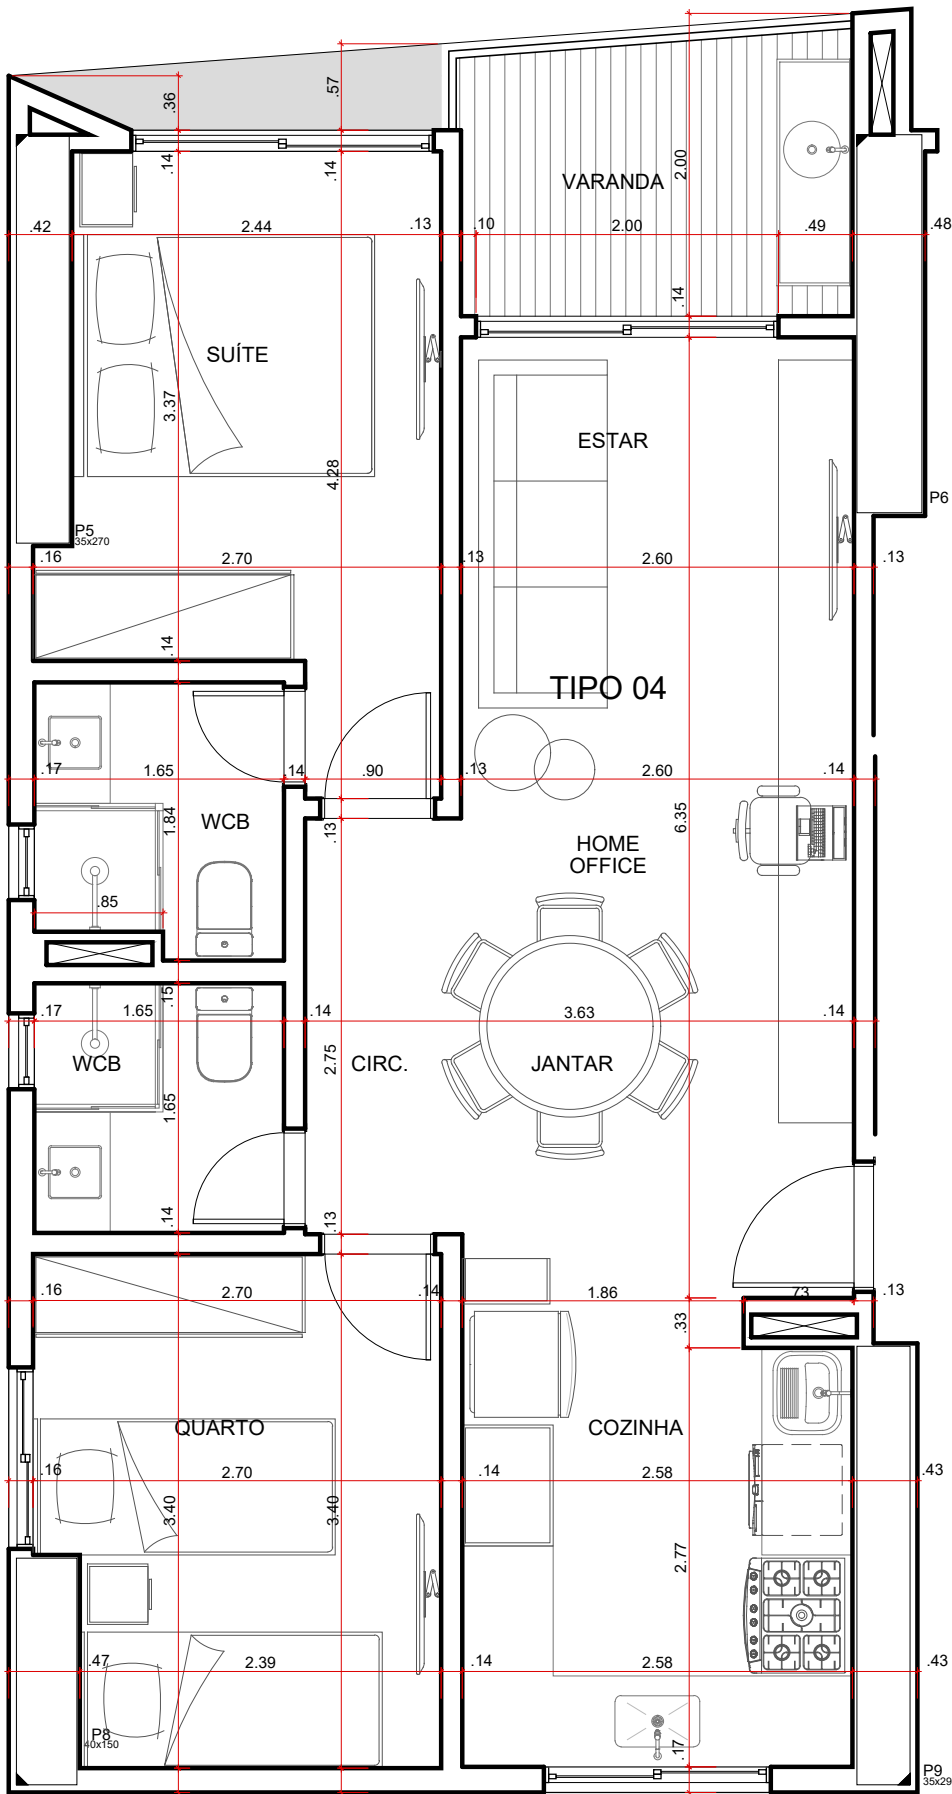

APTO 904, 1504, 1604, 1704, 1804, 1904
 2404, 2504, 2604, 2704, 2804, 2904, 3004
 3104, 3204, 3304, 3404, 3504 e 3604

PLANTA BAIXA_TERM 04

ESCALA

1/50



NOME DO EMPREENDIMENTO:

HORIZON PMS

CONTEÚDO:

PLANTA BAIXA TERMINAÇÃO 04

DISCIPLINA:

ARQUITETURA

FASE DO PROJETO:

Obs.: As cotas poderão sofrer ajustes em decorrência da execução. Conferir medidas in loco.

DATA:

JUNHO/2021



PRANCHA:

ALLIANCE

03

REVISÃO:

R00

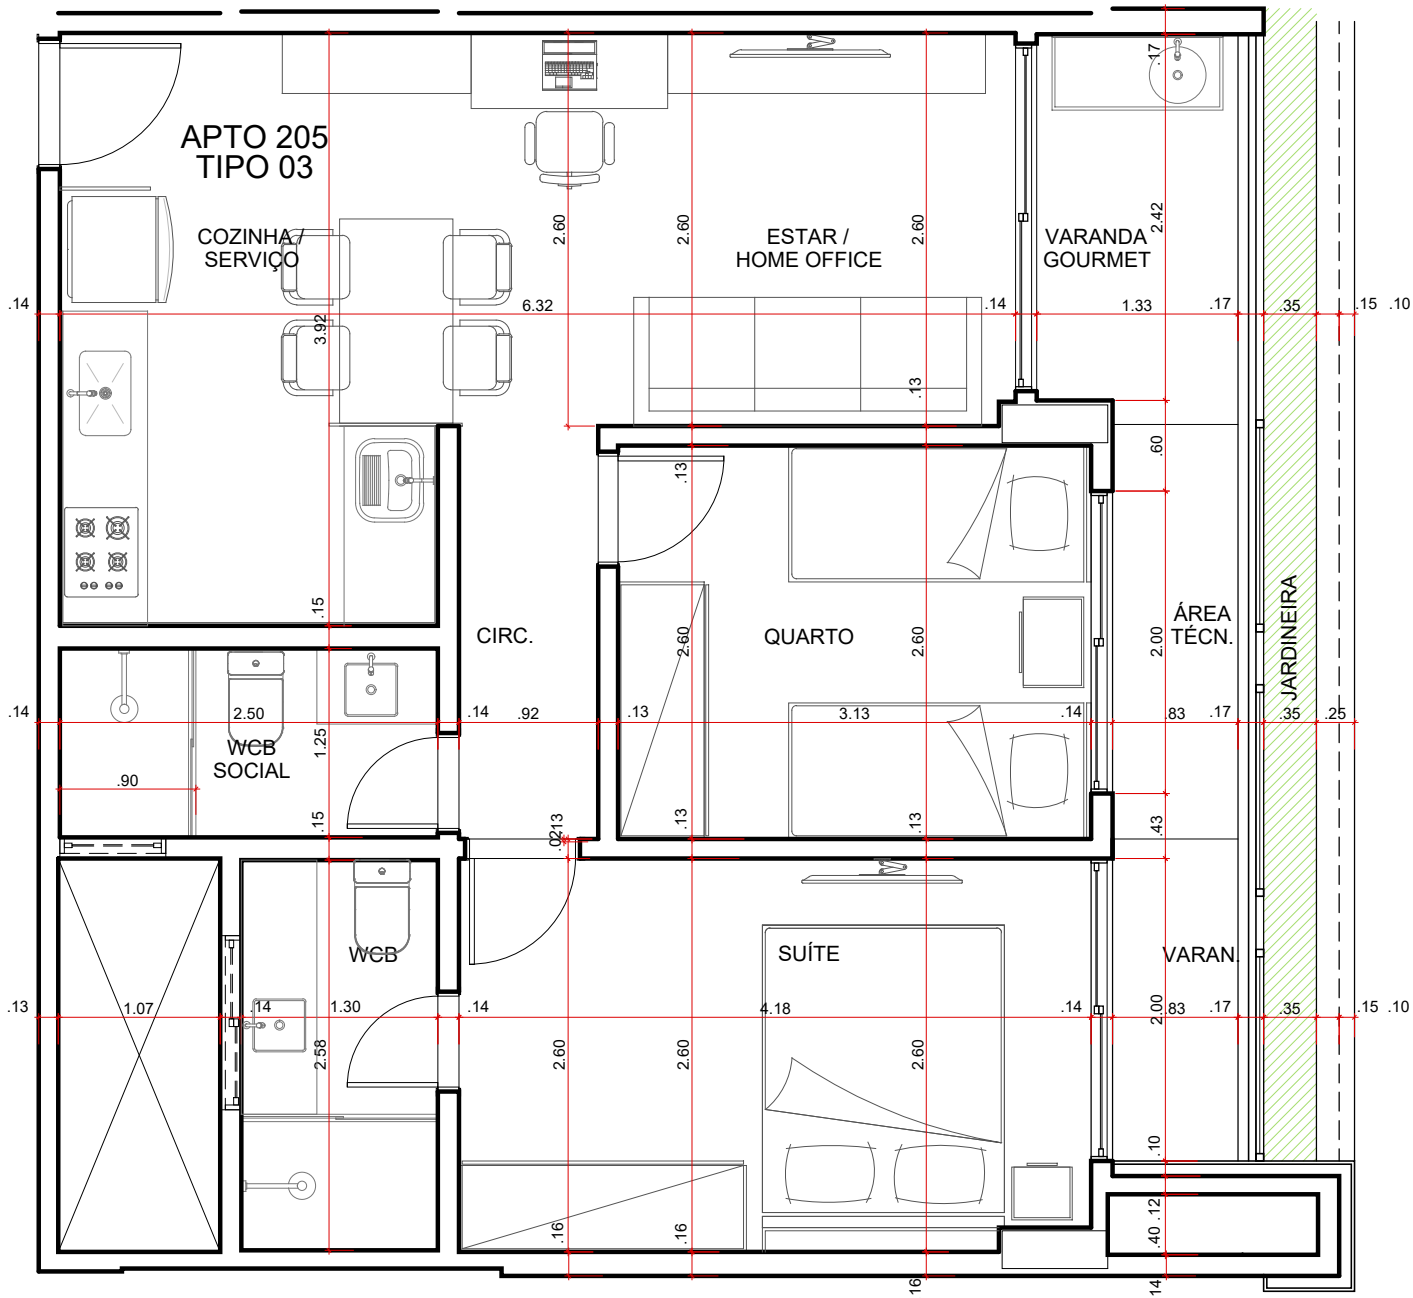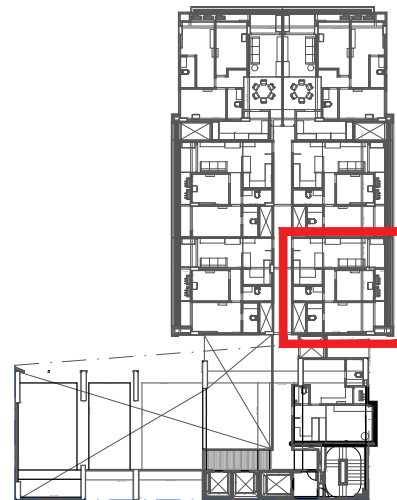

APTO 205
PLANTA BAIXA_TERM 05

ESCALA 1/50



NOME DO EMPREENDIMENTO:

HORIZON PMS

CONTEÚDO:

PLANTA BAIXA APARTAMENTO 205

DISCIPLINA:

ARQUITETURA

FASE DO PROJETO:

DATA:

JUNHO/2021

Obs.: As cotas poderão sofrer ajustes em decorrência da execução. Conferir medidas in loco.



ALLIANCE

PRANCHA:

01

REVISÃO:

R00

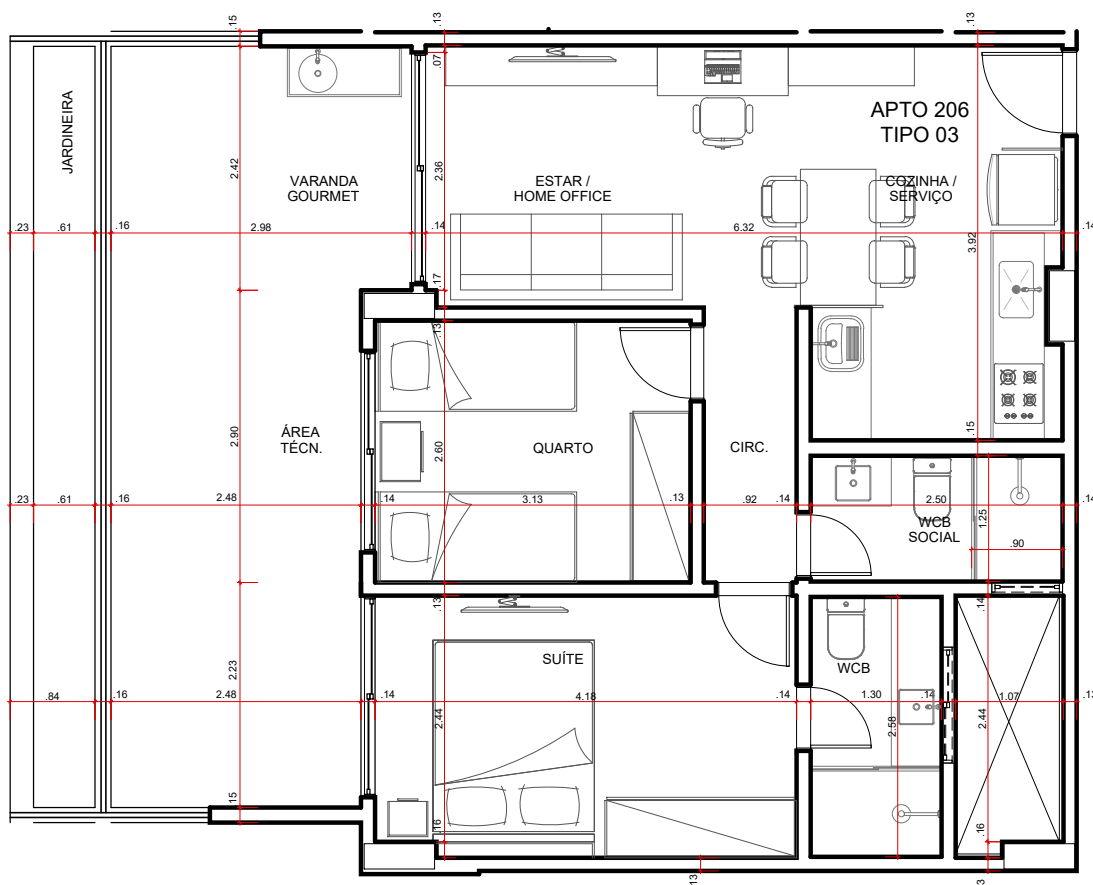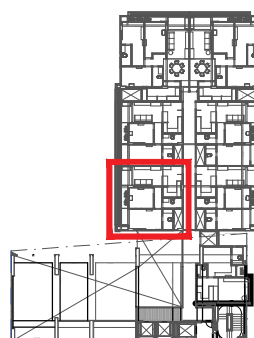

APTO 206
PLANTA BAIXA_TERM 06
 ESCALA 1/75



NOME DO EMPREENDIMENTO:

HORIZON PMS

CONTEÚDO:

PLANTA BAIXA UNIDADE 206

DISCIPLINA:

ARQUITETURA

FASE DO PROJETO:

DATA:

JUNHO/2021

Obs.: As cotas poderão sofrer ajustes em decorrência da execução. Conferir medidas in loco.



ALLIANCE

PRANCHA:

01

REVISÃO:

R00

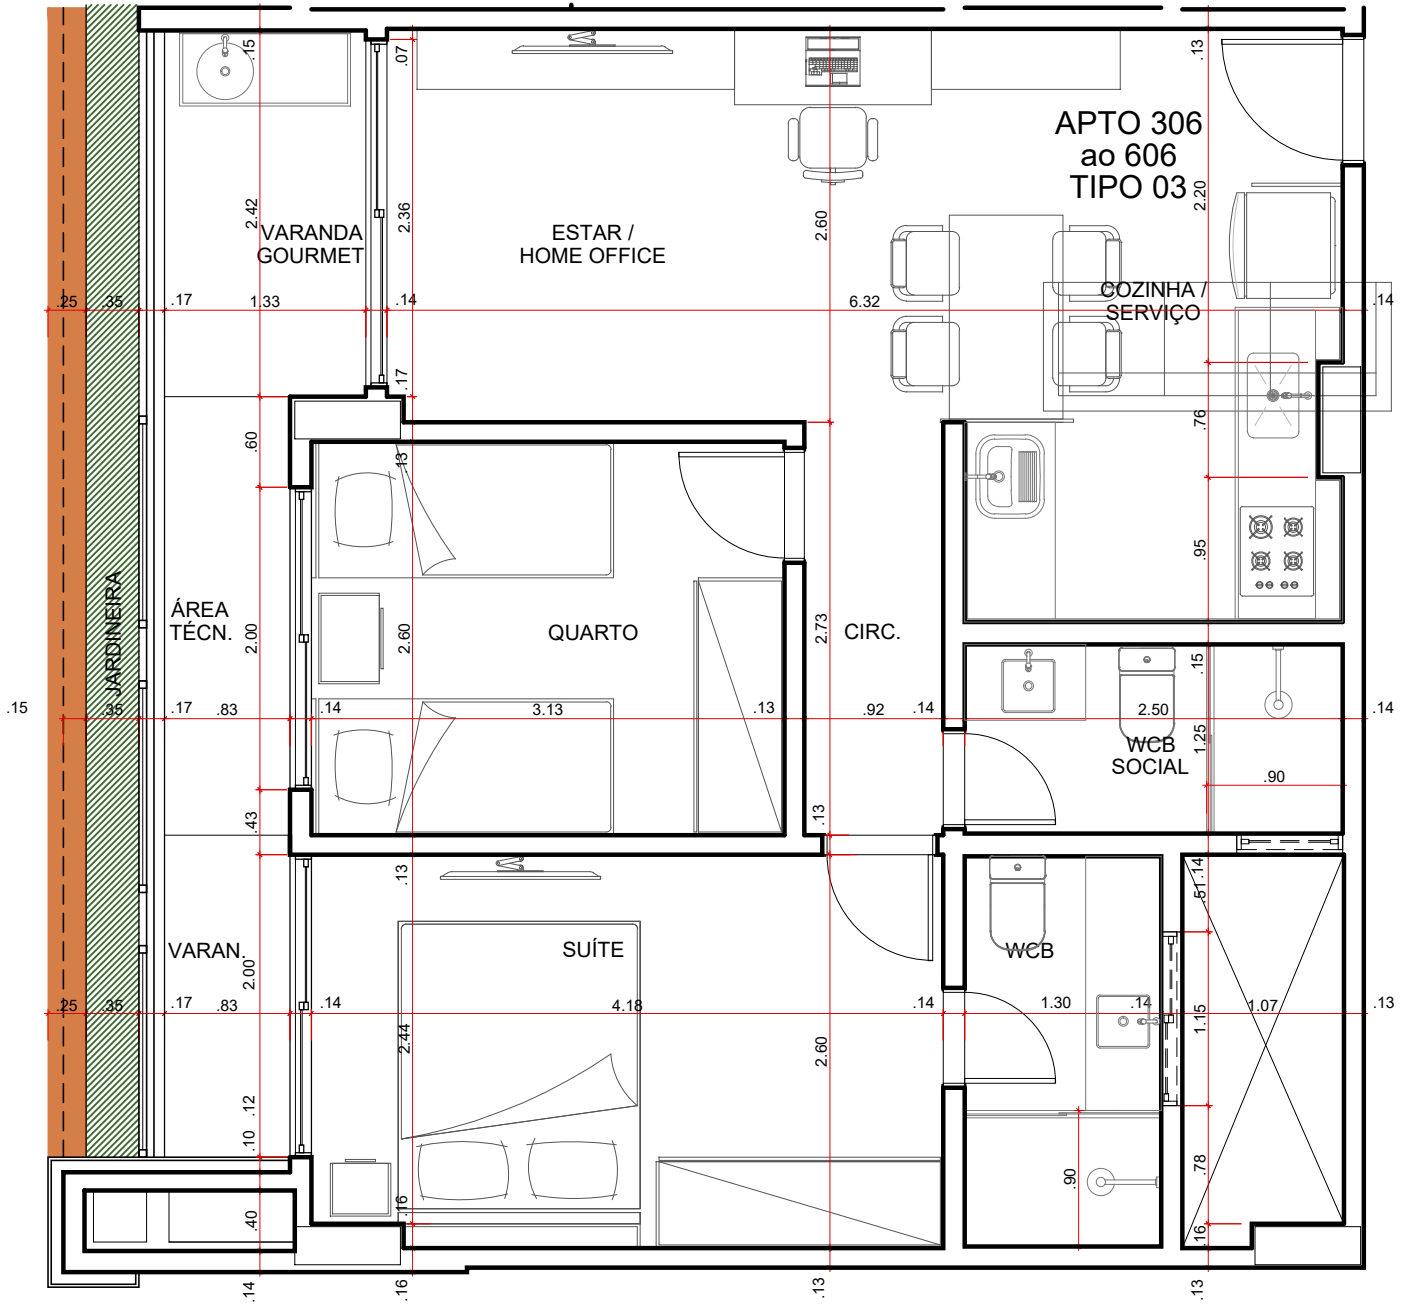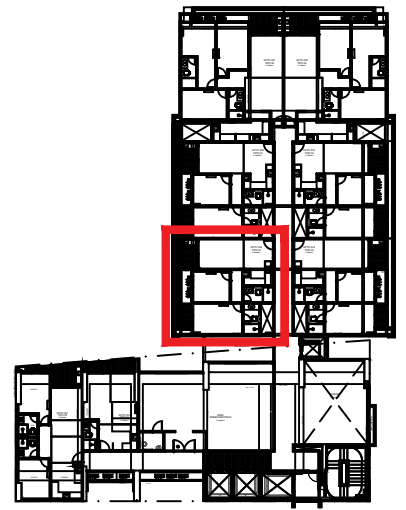

APTO 306 a 606
PLANTA BAIXA TERM 06

ESCALA

1/50



NOME DO EMPREENDIMENTO:

HORIZON PMS

CONTEÚDO:

PLANTA BAIXA TERM. 06

DISCIPLINA:

ARQUITETURA

FASE DO PROJETO:

Obs.: As cotas poderão sofrer ajustes em decorrência da execução. Conferir medidas in loco.

DATA:

JUNHO/2021



ALLIANCE

PRANCHA:

02

REVISÃO:

R00

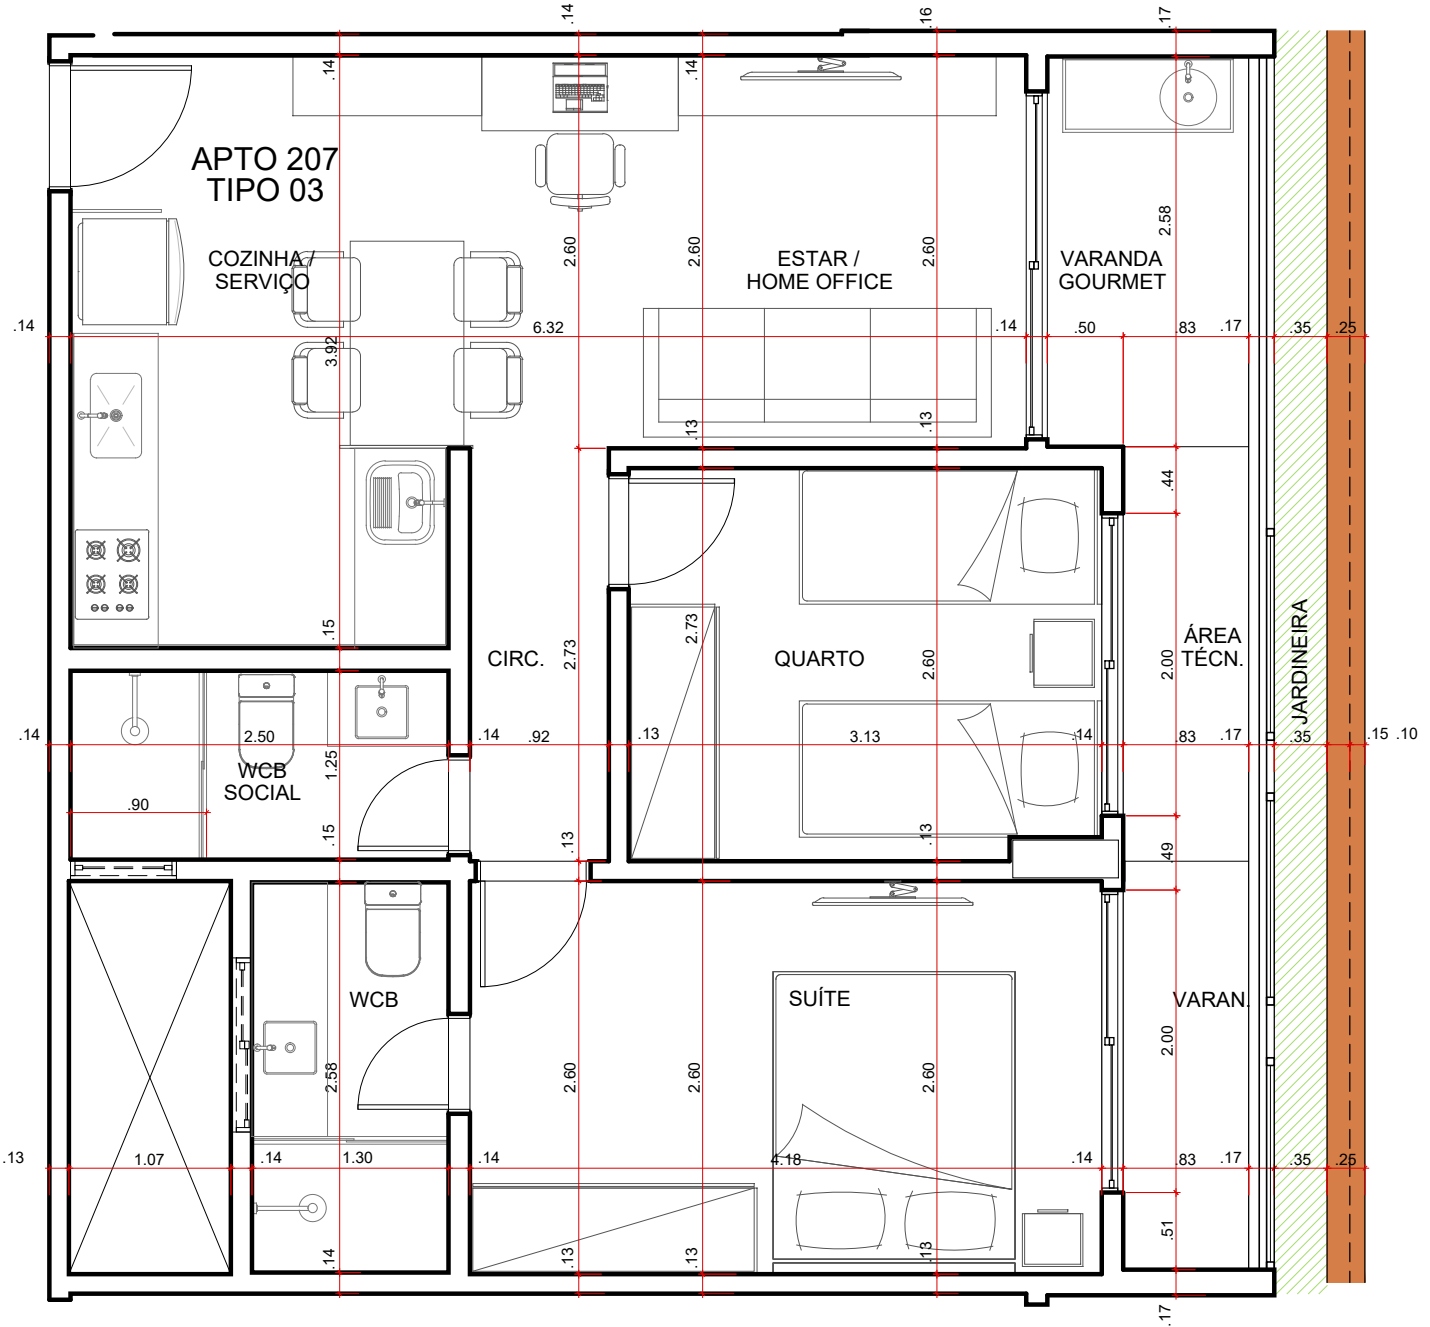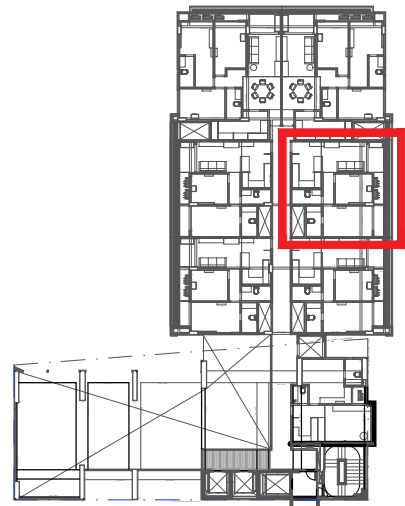

APTO 207
PLANTA BAIXA_TERM 07

ESCALA 1/50





NOME DO EMPREENDIMENTO: HORIZON PMS	
CONTEÚDO: PLANTA BAIXA TERM 07	
DISCIPLINA: ARQUITETURA	FASE DO PROJETO:

Obs.: As cotas poderão sofrer ajustes em decorrência da execução. Conferir medidas in loco.

DATA:
JUNHO/2021

ALLIANCE

PRANCHA:
01
 REVISÃO:
R00

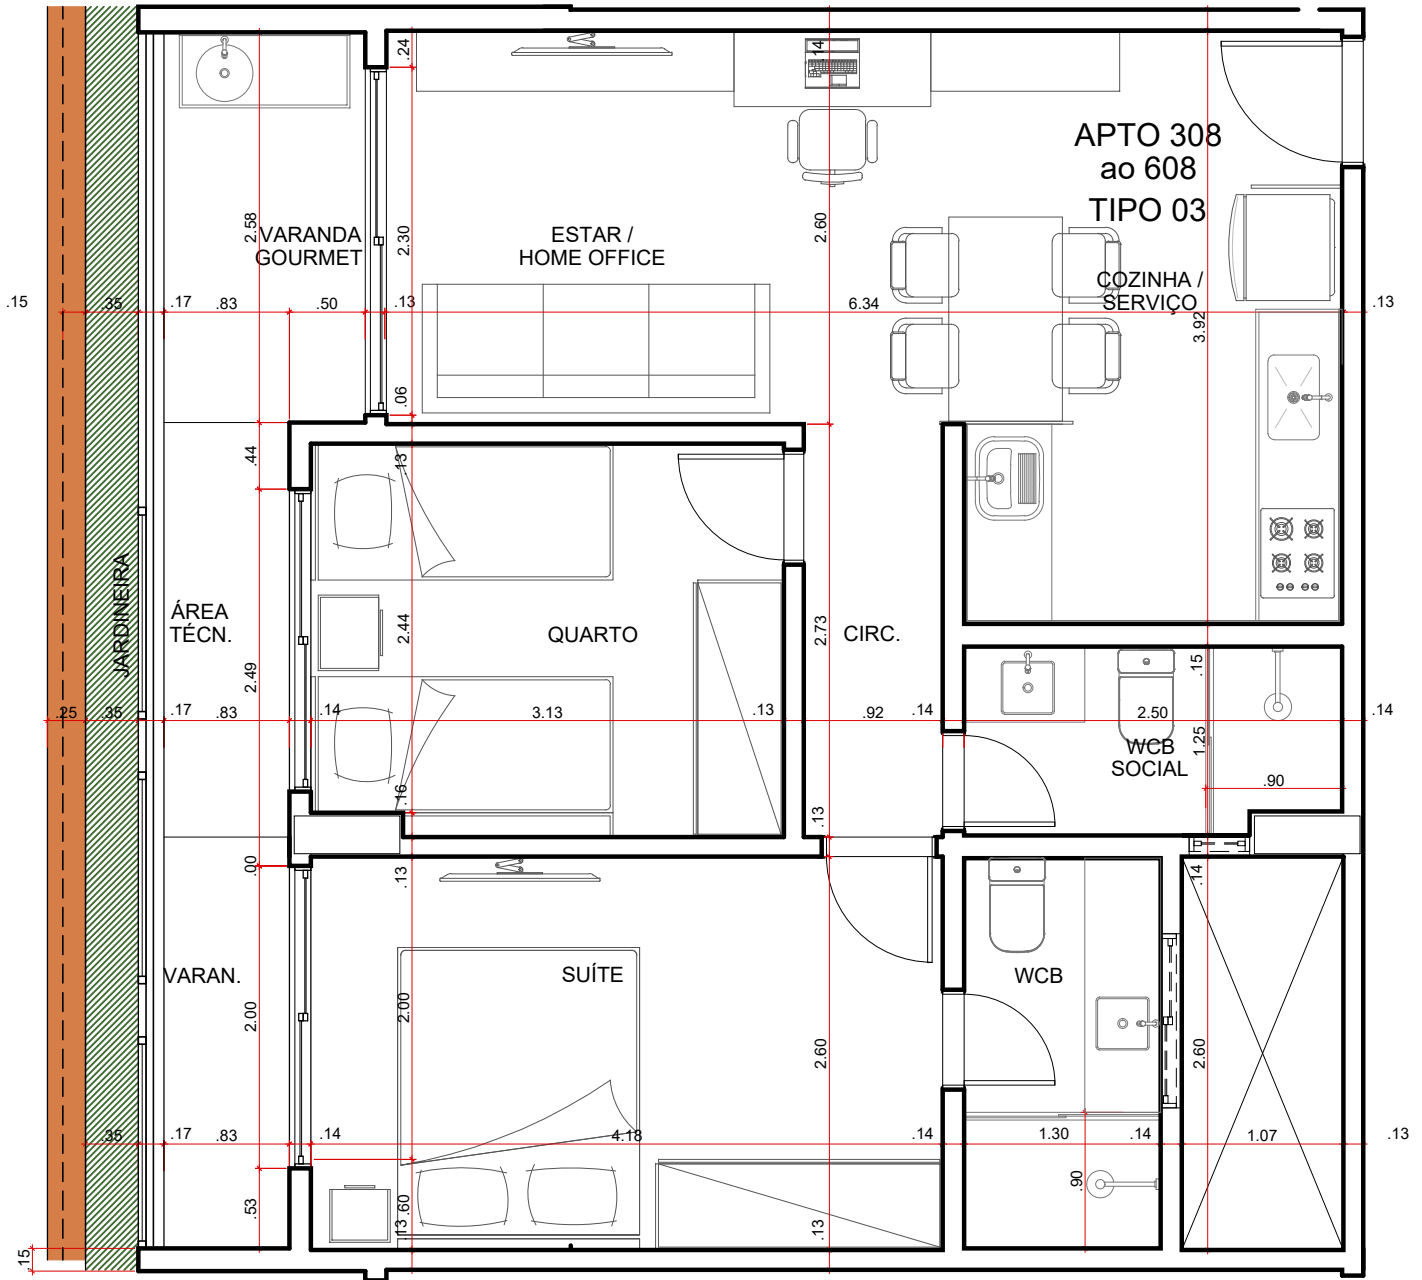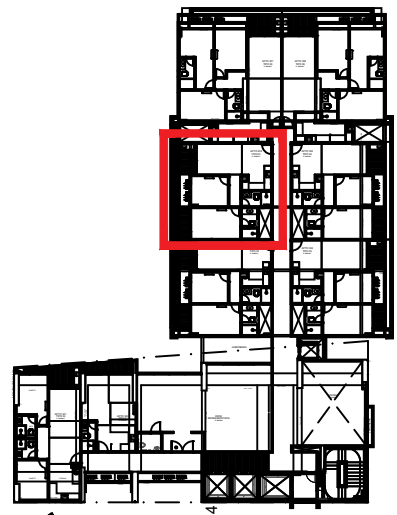

APTO 308 a 608
PLANTA BAIXA_TERM 08

ESCALA 1/50




NOME DO EMPREENDIMENTO: HORIZON PMS	
CONTEÚDO: PLANTA BAIXA TERM 08	
DISCIPLINA: ARQUITETURA	FASE DO PROJETO:

Obs.: As cotas poderão sofrer ajustes em decorrência da execução. Conferir medidas in loco.

DATA:
JUNHO/2021

ALLIANCE

PRANCHA:
02
 REVISÃO:
R00

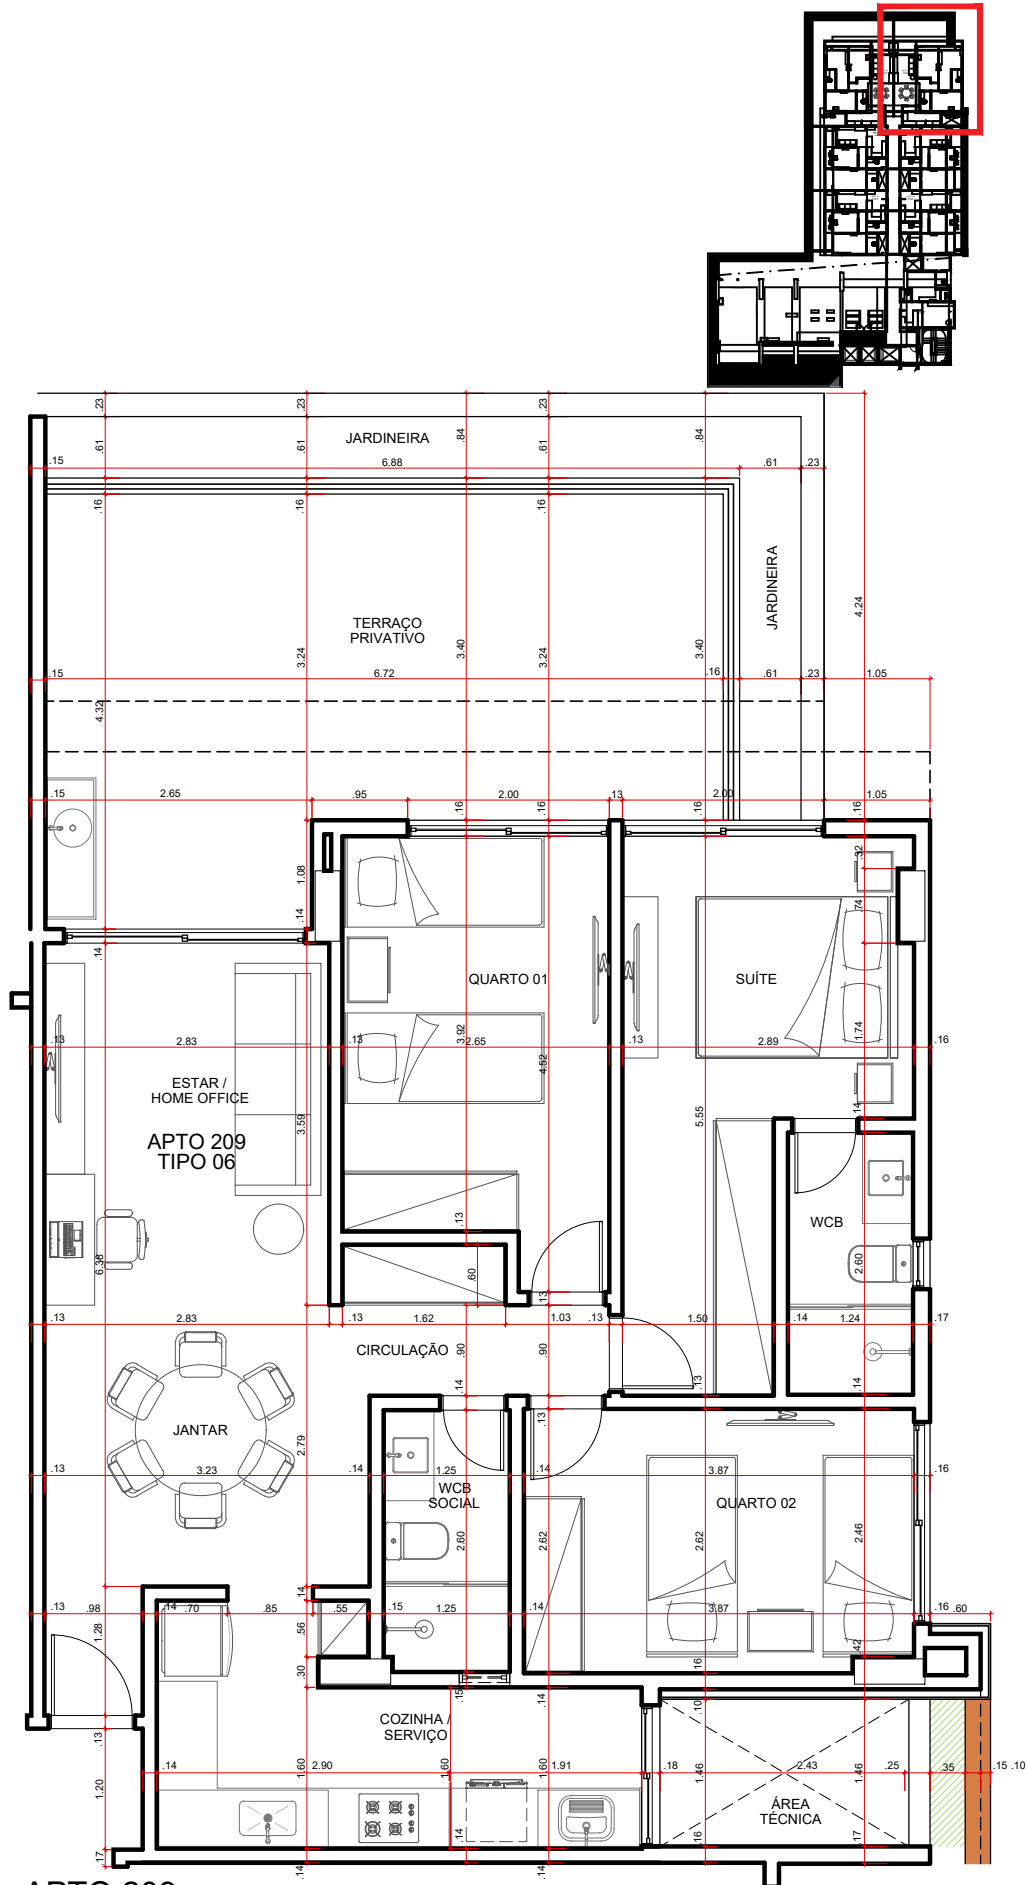

APTO 209
PLANTA BAIXA TERM 09
 ESCALA 1/75



NOME DO EMPREENDIMENTO:

HORIZON PMS

CONTEÚDO:

PLANTA BAIXA TERM 09

DISCIPLINA:

ARQUITETURA

FASE DO PROJETO:

DATA:

JUNHO/2021

Obs.: As cotas poderão sofrer ajustes em decorrência da execução. Conferir medidas in loco.



ALLIANCE

PRANCHA:

01

REVISÃO:

R00

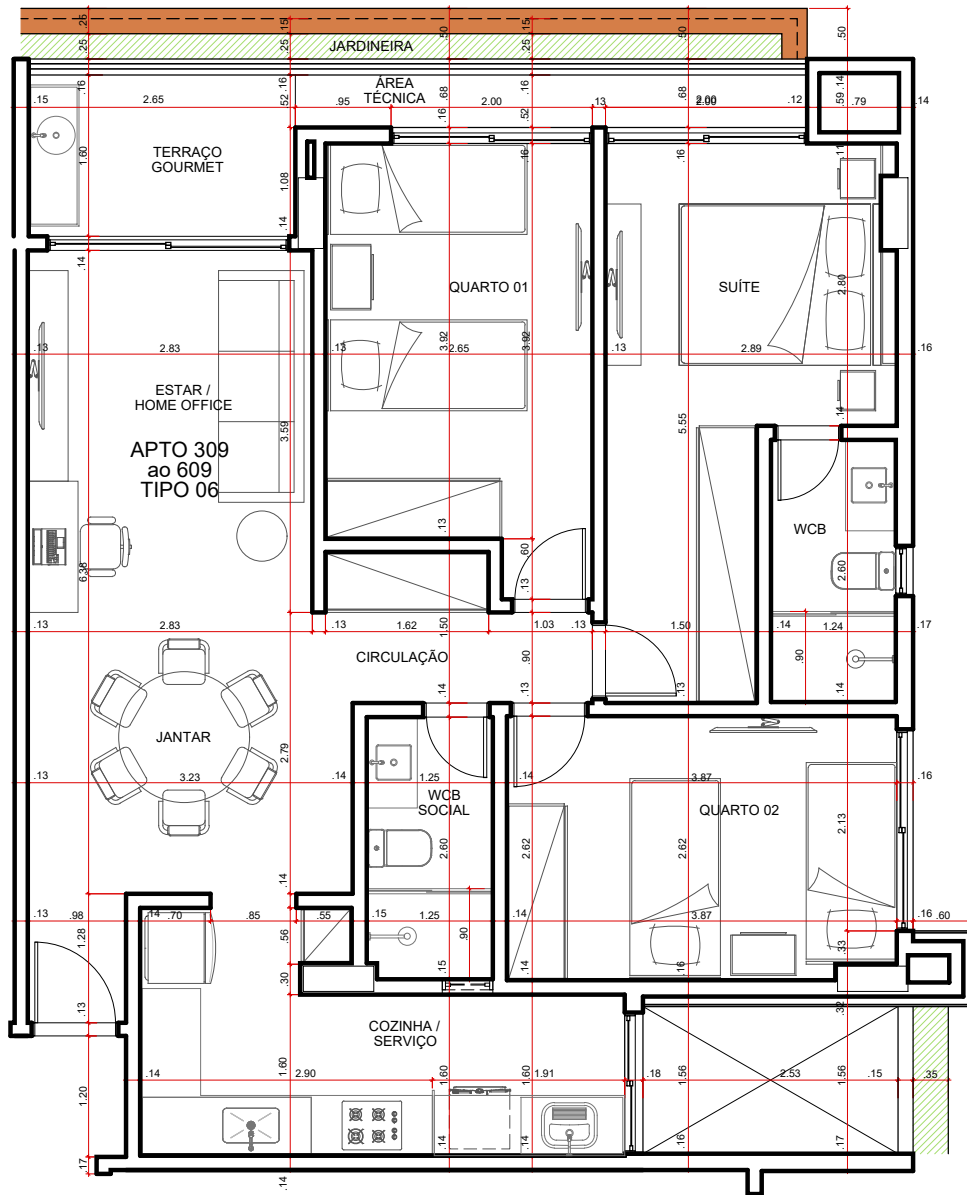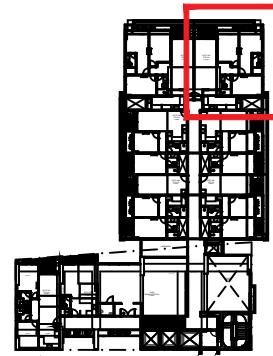

APTO 309 ao 609
PLANTA BAIXA_TERM 09
 ESCALA 1/75



NOME DO EMPREENDIMENTO:

HORIZON PMS

CONTEÚDO:

PLANTA BAIXA TERM 09

DISCIPLINA:

ARQUITETURA

FASE DO PROJETO:

Obs.: As cotas poderão sofrer ajustes em decorrência da execução. Conferir medidas in loco.

DATA:

JUNHO/2021



ALLIANCE

PRANCHA:

02

REVISÃO:

R00

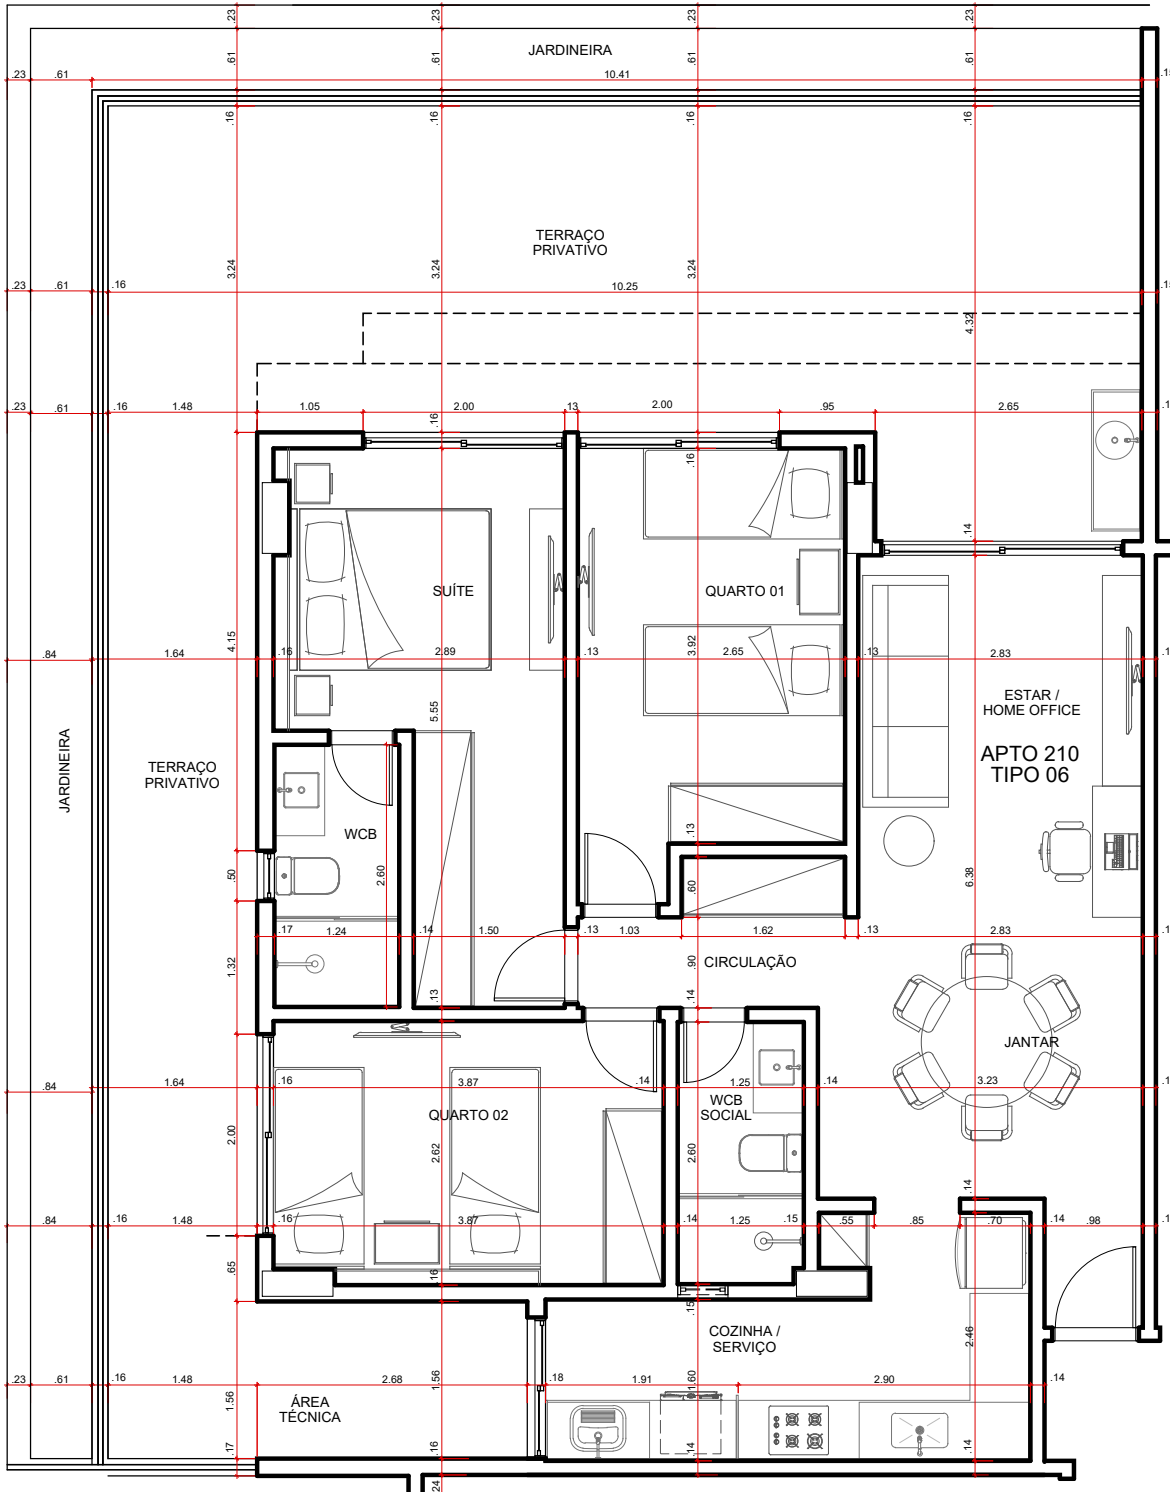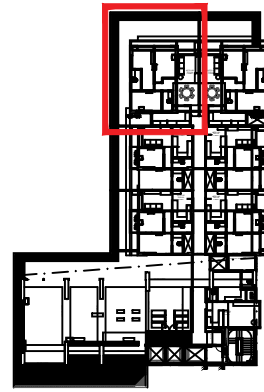

APTO 210
PLANTA BAIXA TERM 10
 ESCALA 1/75



NOME DO EMPREENDIMENTO:

HORIZON PMS

CONTEÚDO:

PLANTA BAIXA TERM 10

DISCIPLINA:

ARQUITETURA

FASE DO PROJETO:

Obs.: As cotas poderão sofrer ajustes em decorrência da execução. Conferir medidas in loco.

DATA:

JUNHO/2021



ALLIANCE

PRANCHA:

01

REVISÃO:

R00

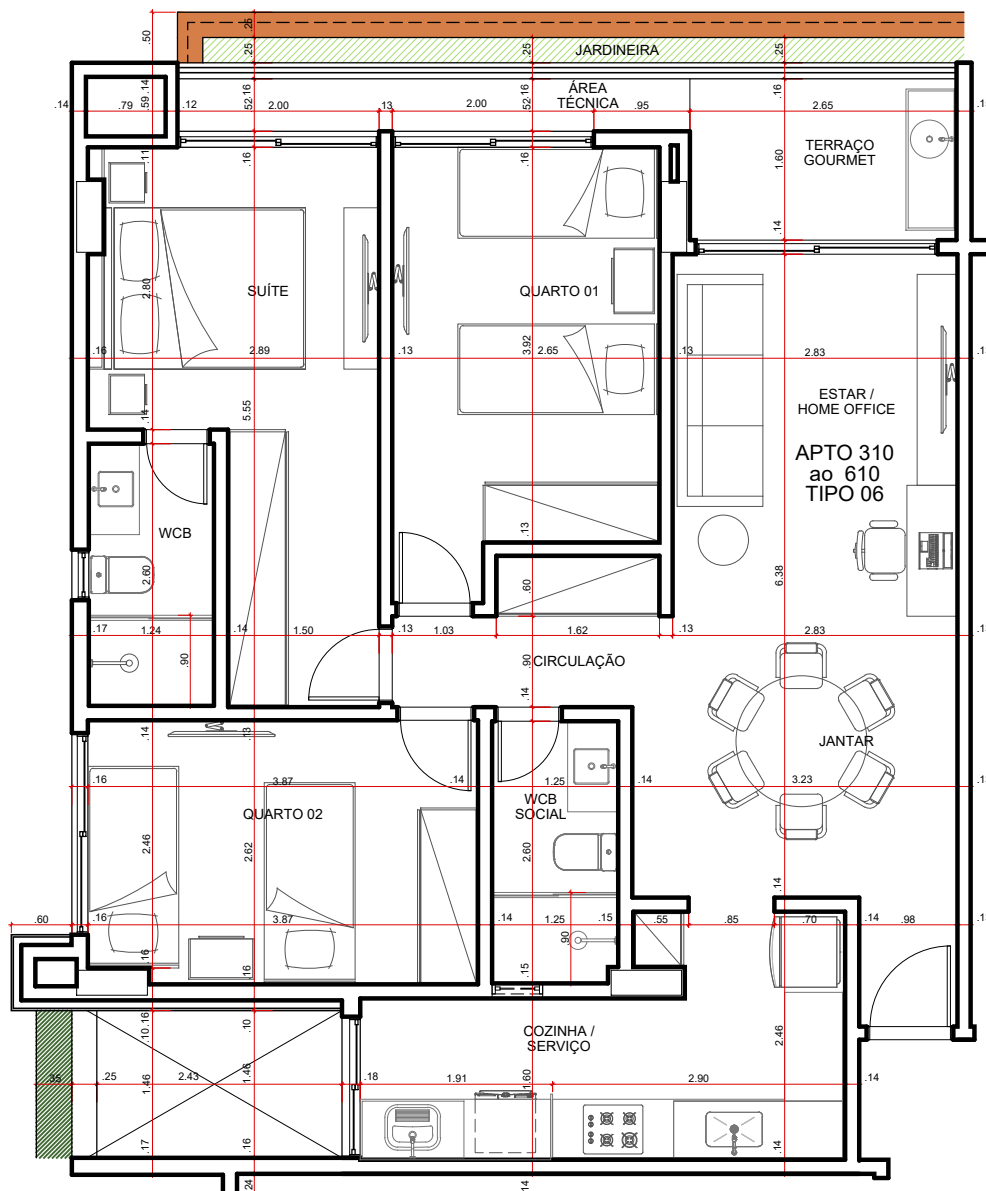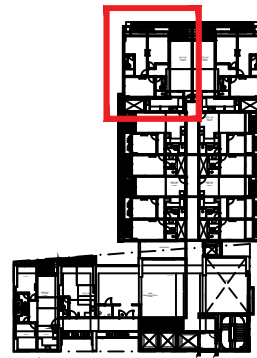

APTO 310 ao 610
PLANTA BAIXA TERM 10
 ESCALA 1/75



NOME DO EMPREENDIMENTO:

HORIZON PMS

CONTEÚDO:

PLANTA BAIXA TERM 10

DISCIPLINA:

ARQUITETURA

FASE DO PROJETO:

Obs.: As cotas poderão sofrer ajustes em decorrência da execução. Conferir medidas in loco.

DATA:

JUNHO/2021

ALLIANCE

PRANCHA:

02

REVISÃO:

R00