

# Pavimentos

11 13 16 18 21 23

25 27 29 31 33

1104 64,68 m<sup>2</sup> 1102 68,61 m<sup>2</sup> 1101 96,84 m<sup>2</sup>

1304 64,68 m<sup>2</sup> 1302 68,61 m<sup>2</sup> 1301 96,84 m<sup>2</sup>

1604 65,15 m<sup>2</sup> 1602 68,61 m<sup>2</sup> 1601 92,13 m<sup>2</sup>

1804 65,15 m<sup>2</sup> 1802 68,61 m<sup>2</sup> 1801 92,13 m<sup>2</sup>

2104 64,68 m<sup>2</sup> 2102 68,61 m<sup>2</sup> 2101 96,84 m<sup>2</sup>

2304 64,68 m<sup>2</sup> 2302 68,61 m<sup>2</sup> 2301 96,84 m<sup>2</sup>


2504 65,15 m<sup>2</sup> 2502 64,14 m<sup>2</sup> 2501 96,84 m<sup>2</sup>

2704 65,15 m<sup>2</sup> 2702 64,14 m<sup>2</sup> 2701 96,84 m<sup>2</sup>

2904 65,15 m<sup>2</sup> 2902 68,61 m<sup>2</sup> 2901 92,13 m<sup>2</sup>

3104 65,15 m<sup>2</sup> 3102 68,61 m<sup>2</sup> 3101 92,13 m<sup>2</sup>

3304 65,15 m<sup>2</sup> 3302 68,61 m<sup>2</sup> 3301 92,13 m<sup>2</sup>

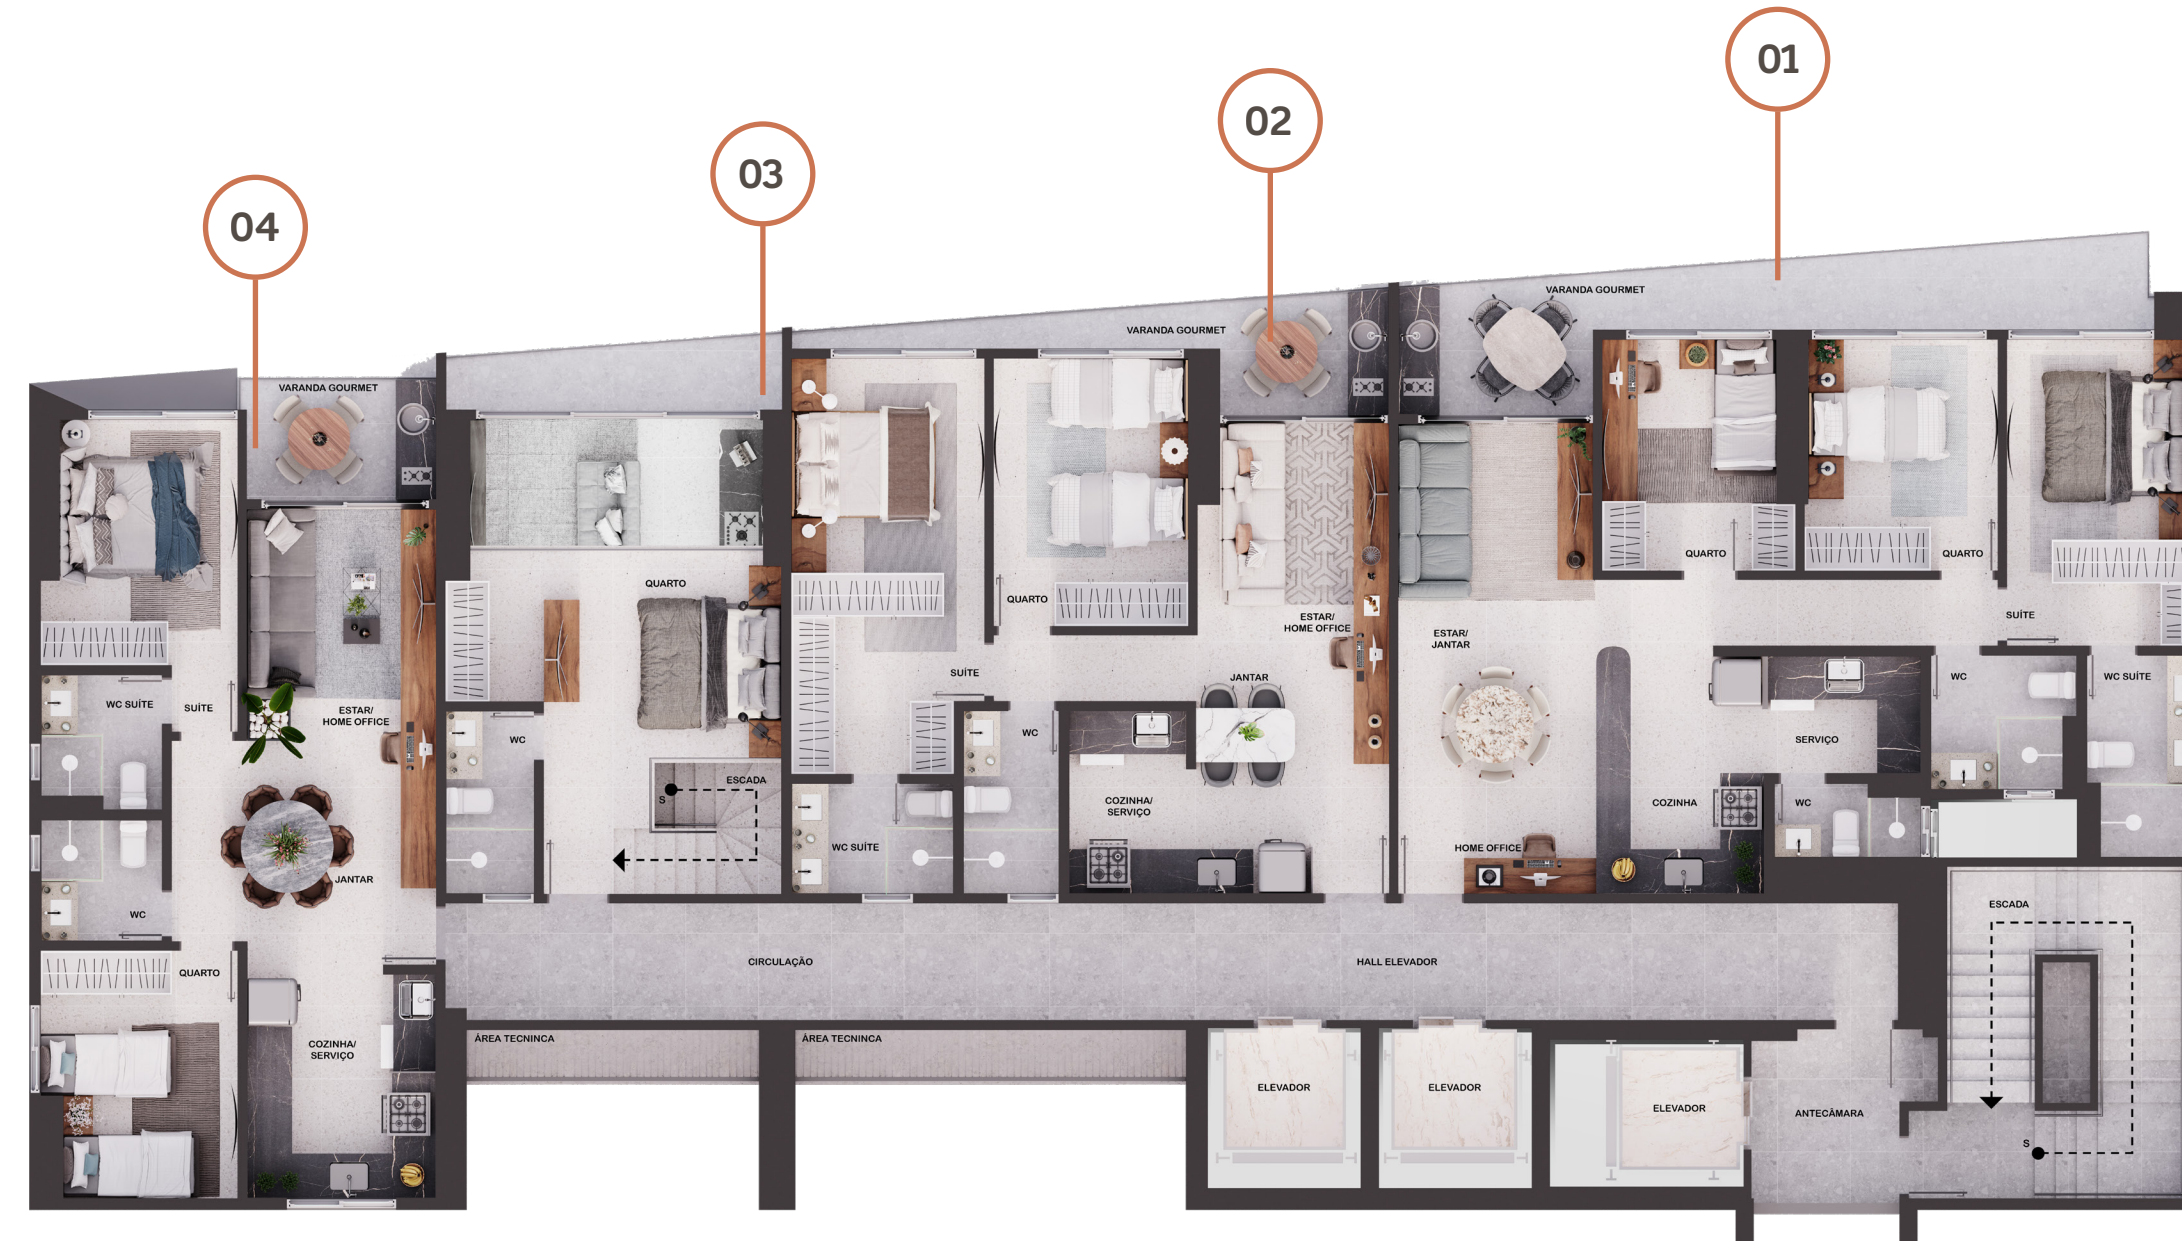

Algumas unidades possuem variações nas medidas das varandas, não interferindo nos desenhos internos dos apartamentos.